
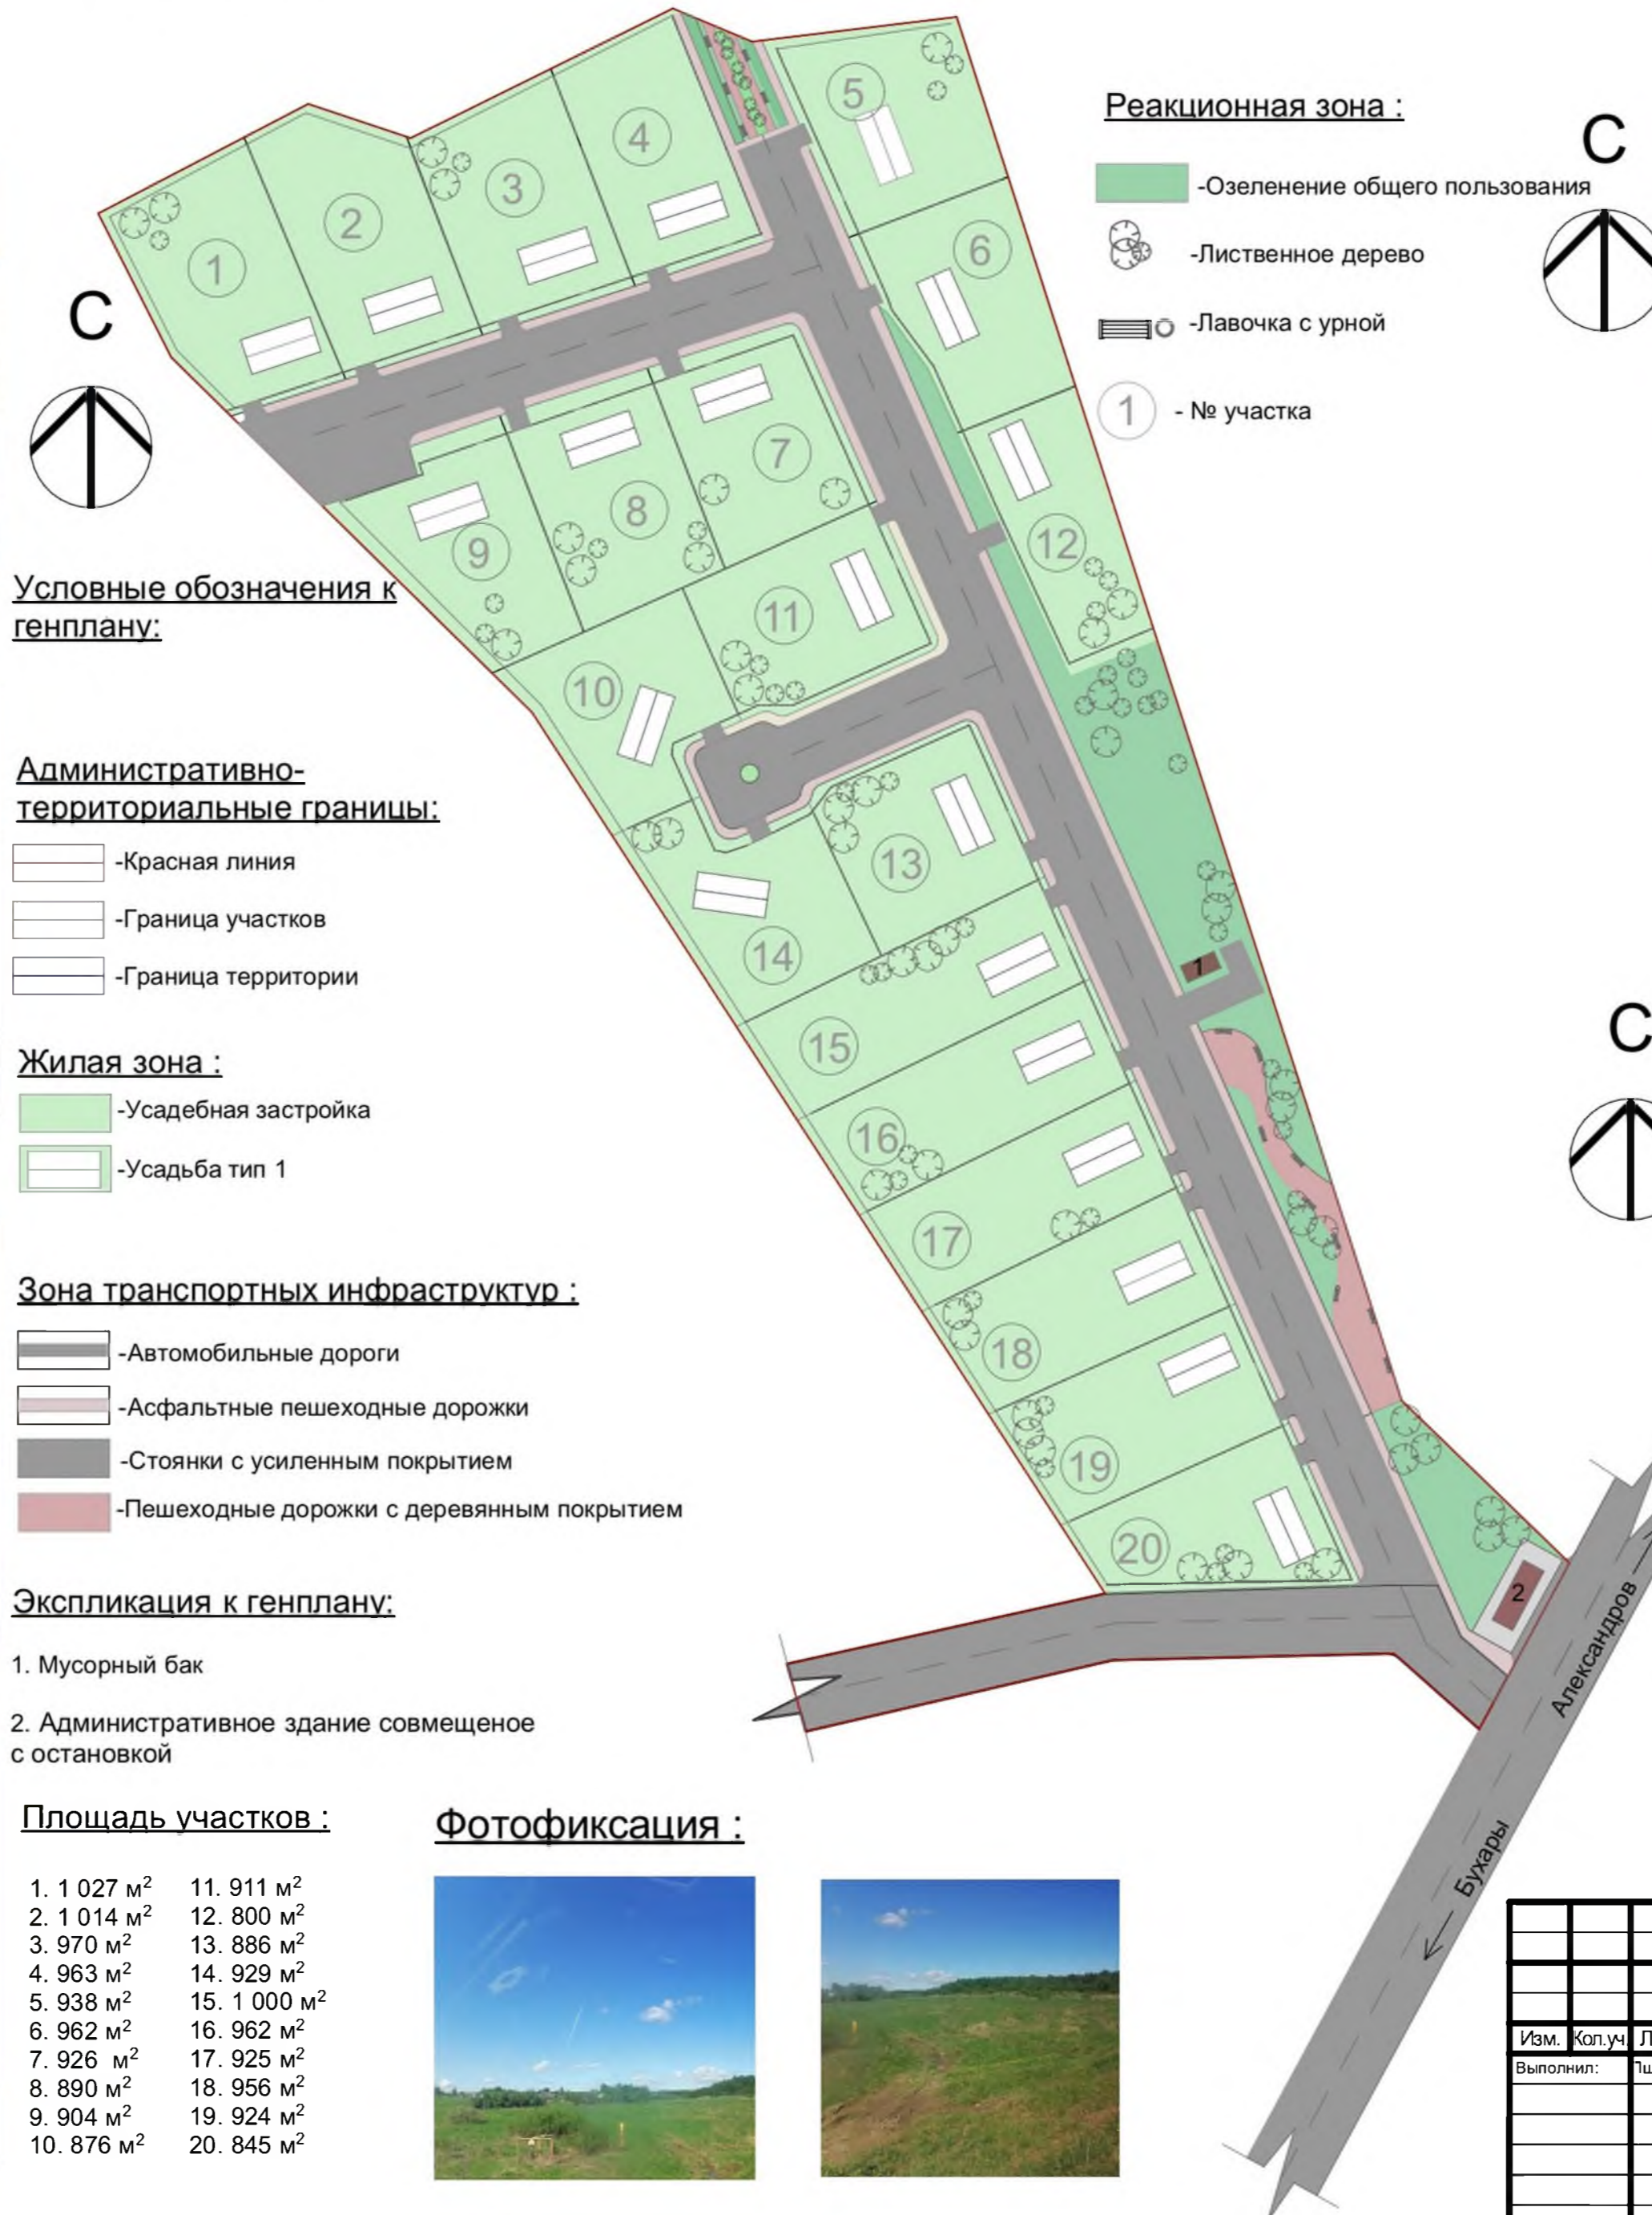


# Проект организации и застройки территории малоэтажного жилищного строительства

в кадастровом квартале 33:01:001629 г. Струнино

Генплан М 1:1000

## 3Д Визуализации

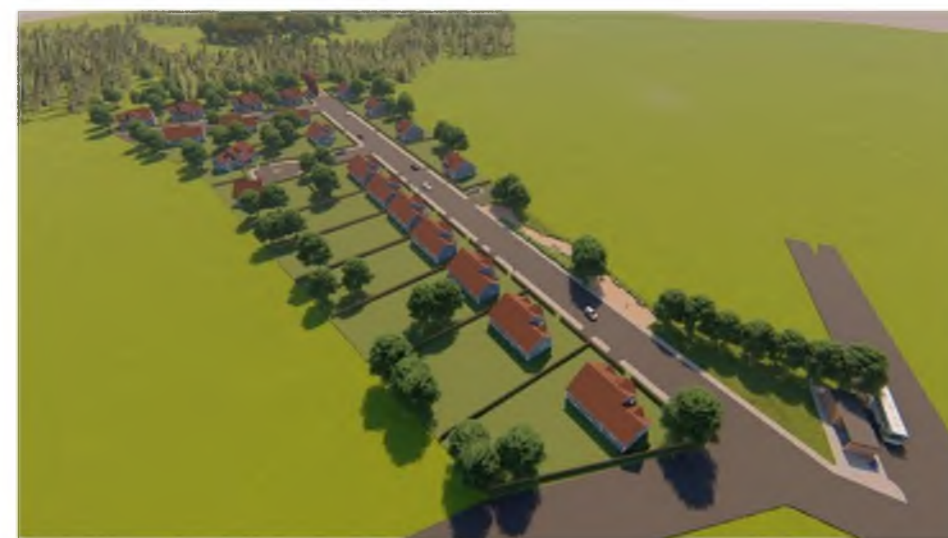

Изм.	Кол.уч.	Лист	№Док.	Подп.	Дата			
Выполнил:		Тшеслинская К						
						Стадия	Лист	Листов