




Схема благоустройства территории парка Победы в кв. Дубки г. Струнино

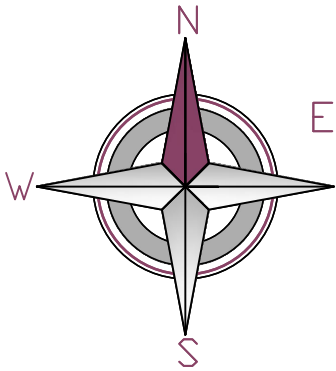

Масштаб 1:600

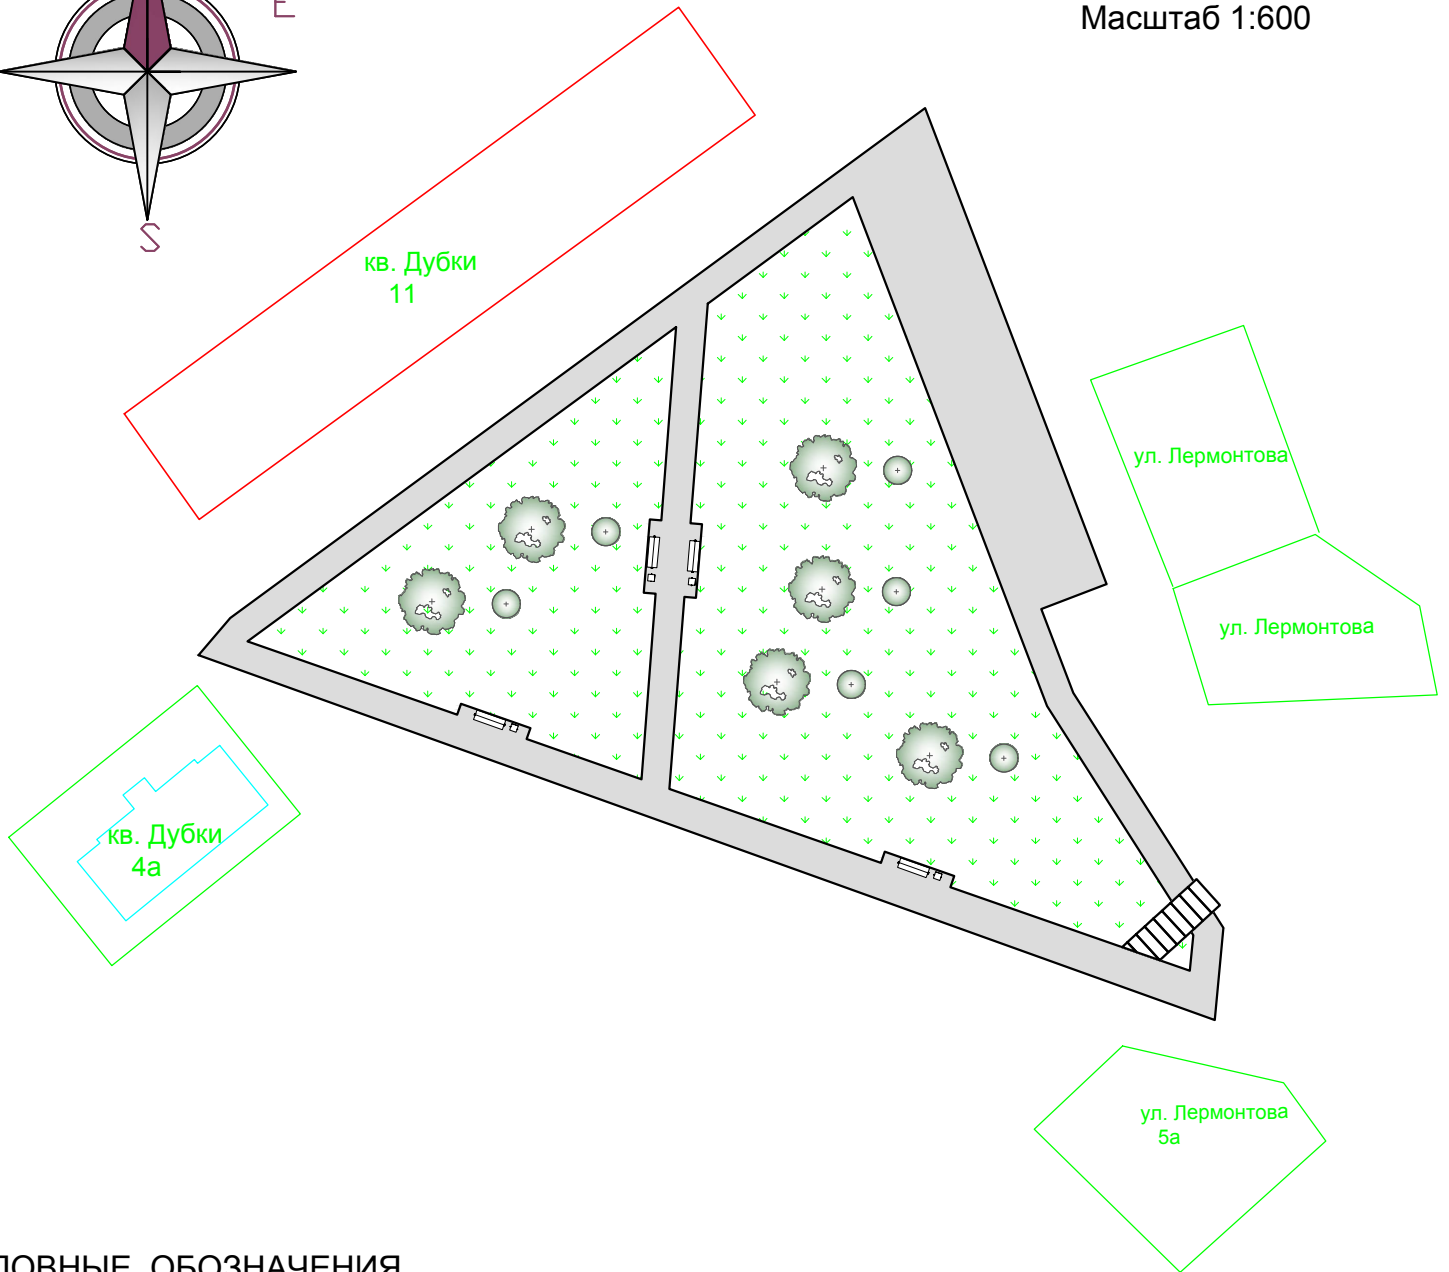

УСЛОВНЫЕ ОБОЗНАЧЕНИЯ

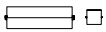- кв. Дубки - границы земельных участков
-  - скамья, урна
-  - газон
-  - лестница
-  - асфальтобетонное покрытие
-  - зеленые насаждения подлежащие удалению

| Изм. | Кол. | ФИО | Подпись | Дата | Благоустройство территории парка Победы в кв. Дубки г. Струнино | | | |
|----------|------|-------------|---------|---------|--|--------|------|--------|
| | | | | | Заказчик - администрация г. Струнино | Стадия | Лист | Листов |
| Выполнил | | Веснин Л.Ф. | | 04.2019 | | П | 1 | 1 |
| Проверил | | Гусев А.А. | | 04.2019 | | | | |