# Схема расположения элементов планировочной структуры. М 1:5 000

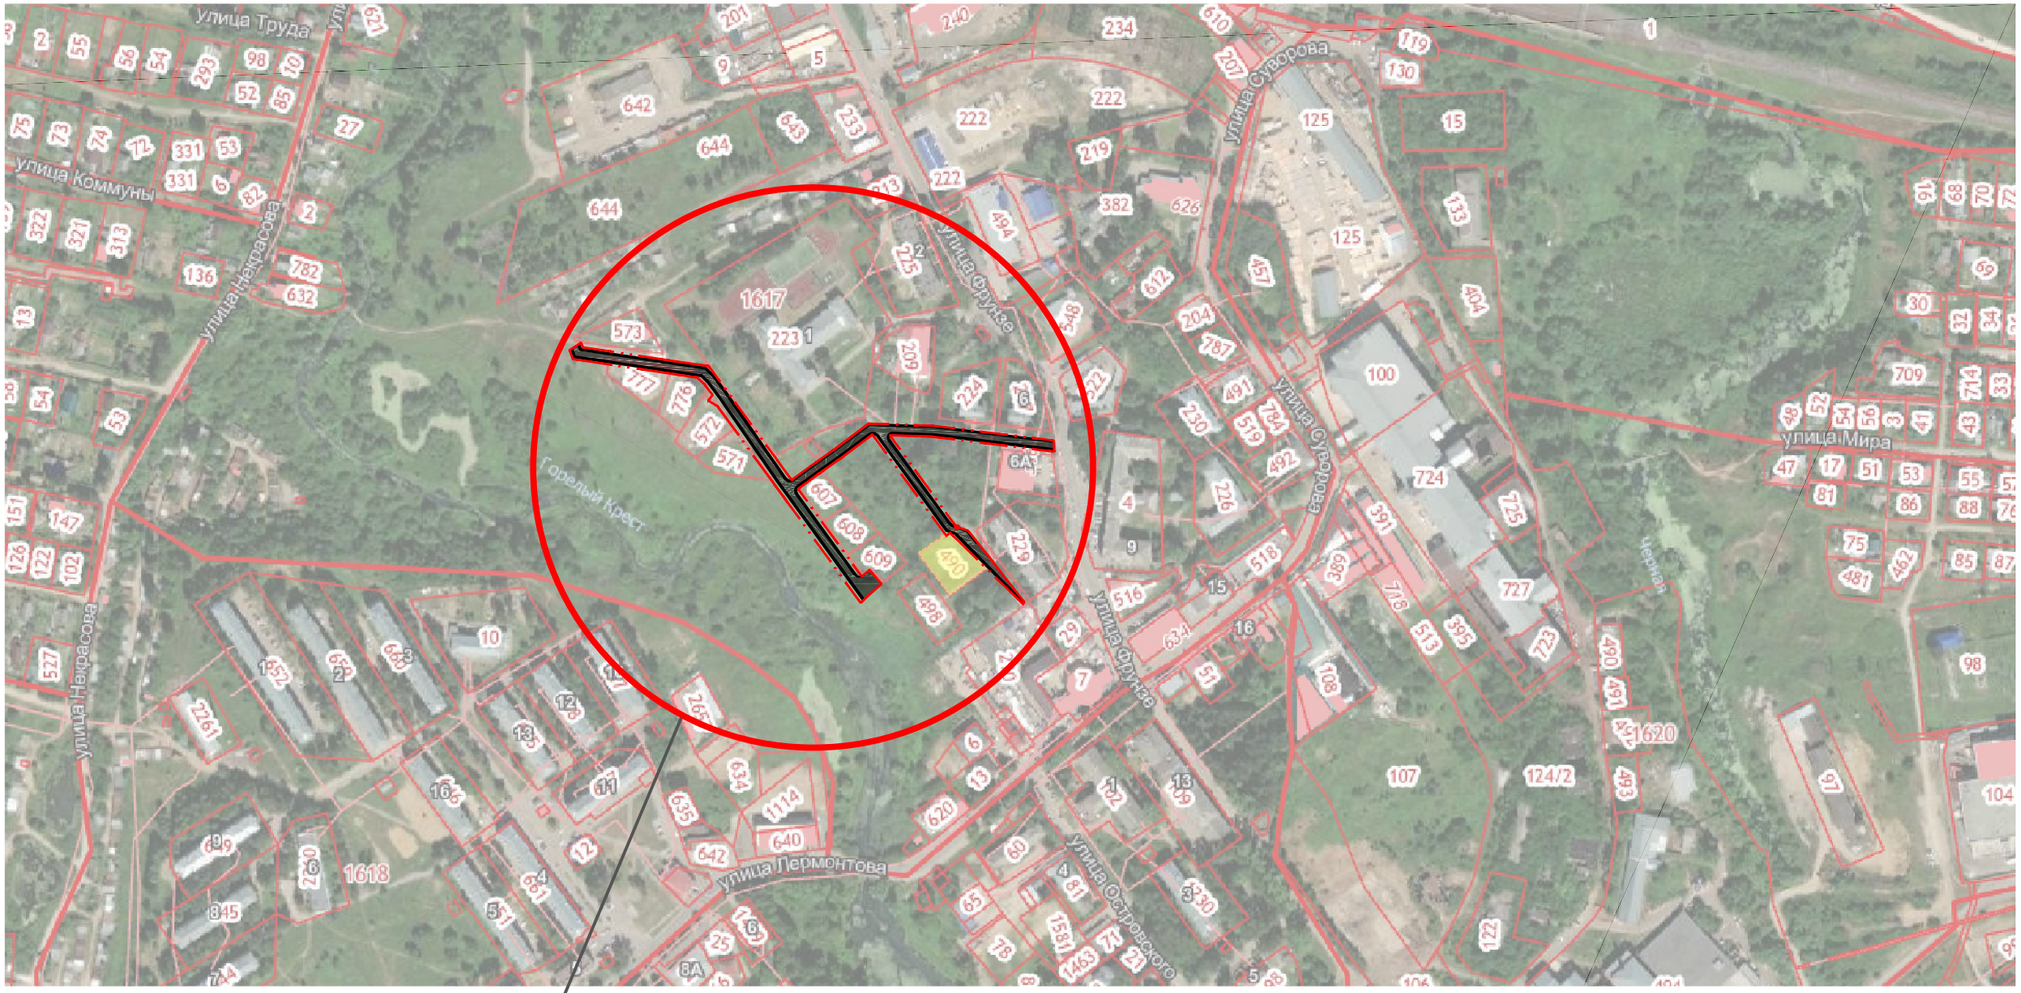


Проектируемая территория

| | | | | | | | | |
|---|---|---|---|---|---|---|---|---|
| | | | | | | 1/П-2022 | | |
| | | | | | | Владимирская область, р-н Александровский, г.Струнино, ул.Фрунзе | | |
| Изм. | Кол.уч. | Лист | №док. | Подпись | Дата | | | |
| Проверил | | Дементьев П.Ю. | | | | Проект межевания территории Основная (утверждаемая) часть | Стадия | Лист | Листов |
| Исполнил | | Ковальчук Н.В. | | | | | П | 1 | |
| | | | | | | Схема расположения элементов планировочной структуры. М 1:5 000 | ИП Дементьева | | |

Взамен инв. №

Подпись и дата

Инв. N подл.