

ООО "ФОРС"

Благоустройство придомовой территории
домов №17; 19 по ул. Дубки
в г. Струнино, Владимирской обл.

Стадия
Раздел

П
ППТ



г. Александров 2017

Ведомость рабочих чертежей основного комплекта ППТ

Лист	Наименование	Примечание
1	Общие данные	
2	Ситуационный план	
3	Пояснительная записка	
4	Современное состояние территории	Фото
5	Проектное предложение по благоустройству двора	
6	План типов покрытий. Разбивочный план	
7	3D модель	

Климатические условия

- | | |
|--|----------------------|
| 1. Климатический район строительства | IIВ |
| 2. Расчетная температура наружного воздуха | -28°С |
| 3. Расчетная снеговая нагрузка | 180кг/м ² |
| 4. Нормативный скоростной напор ветра | 23кг/м ² |
| 5. Нормативная глубина промерзания грунта | 1,8м |
| 6. Зона влажности | нормальная |

Технические решения, принятые в рабочих чертежах, соответствуют требованиям экологических, санитарно-гигиенических, противопожарных и других норм, действующих на территории РФ и обеспечивают безопасную для жизни и здоровья людей эксплуатацию объекта при соблюдении предусмотренных рабочими чертежами мероприятий.

Главный инженер проекта _____ Дементьев



2017 - ППТ

Изм.	Кол.уч.	Лист	№ док.	Подп.	Дата				
						Дворовая территория домов №17;19 по ул. Дубки	Стадия	Лист	Листов
ГАП		Капуста					ПД	1	
Директор		Дементьев				Общие данные			
Н.контр.									
Разработал		Дементьев							



Проектируемый участок
 Владимирская обл., г. Струнино

2017 - ППТ

Изм.	Кол.уч.	Лист	№ док.	Подп.	Дата				
ГАП		Капуста		<i>[Signature]</i>		Дворовая территория домов №17;19 по ул. Дубки	Стадия	Лист	Листов
Директор		Дементьев		<i>[Signature]</i>			ПД	2	
Н.контр.						Ситуационный план	ООО "ФОРС"		
Разработал		Дементьев		<i>[Signature]</i>					

Пояснительная записка

Цель проекта благоустройства:

- оформить дворовое пространство с точки зрения удобства,
- организовать движение и хранение транспорта на территории.

Задача:

- выявить сложившийся устой дворовой территории, определить потребность и наличие площадок.

Проектом благоустройства дворовой территории предполагается устройства проезда (шириной 5-6м) и парковочных мест .

Деревья, мешающие размещению площадок, вырубаются.

Размеры площадок могут меняться как в меньшую, так и в большую сторону.




Эскизный проект благоустройства дворовой территории предполагает 2 этапа работ:

1. Подготовительный период - снятие старых покрытий, уборка мусора и демонтаж изношенного оборудования.

2. Подготовка территории для новых покрытий:






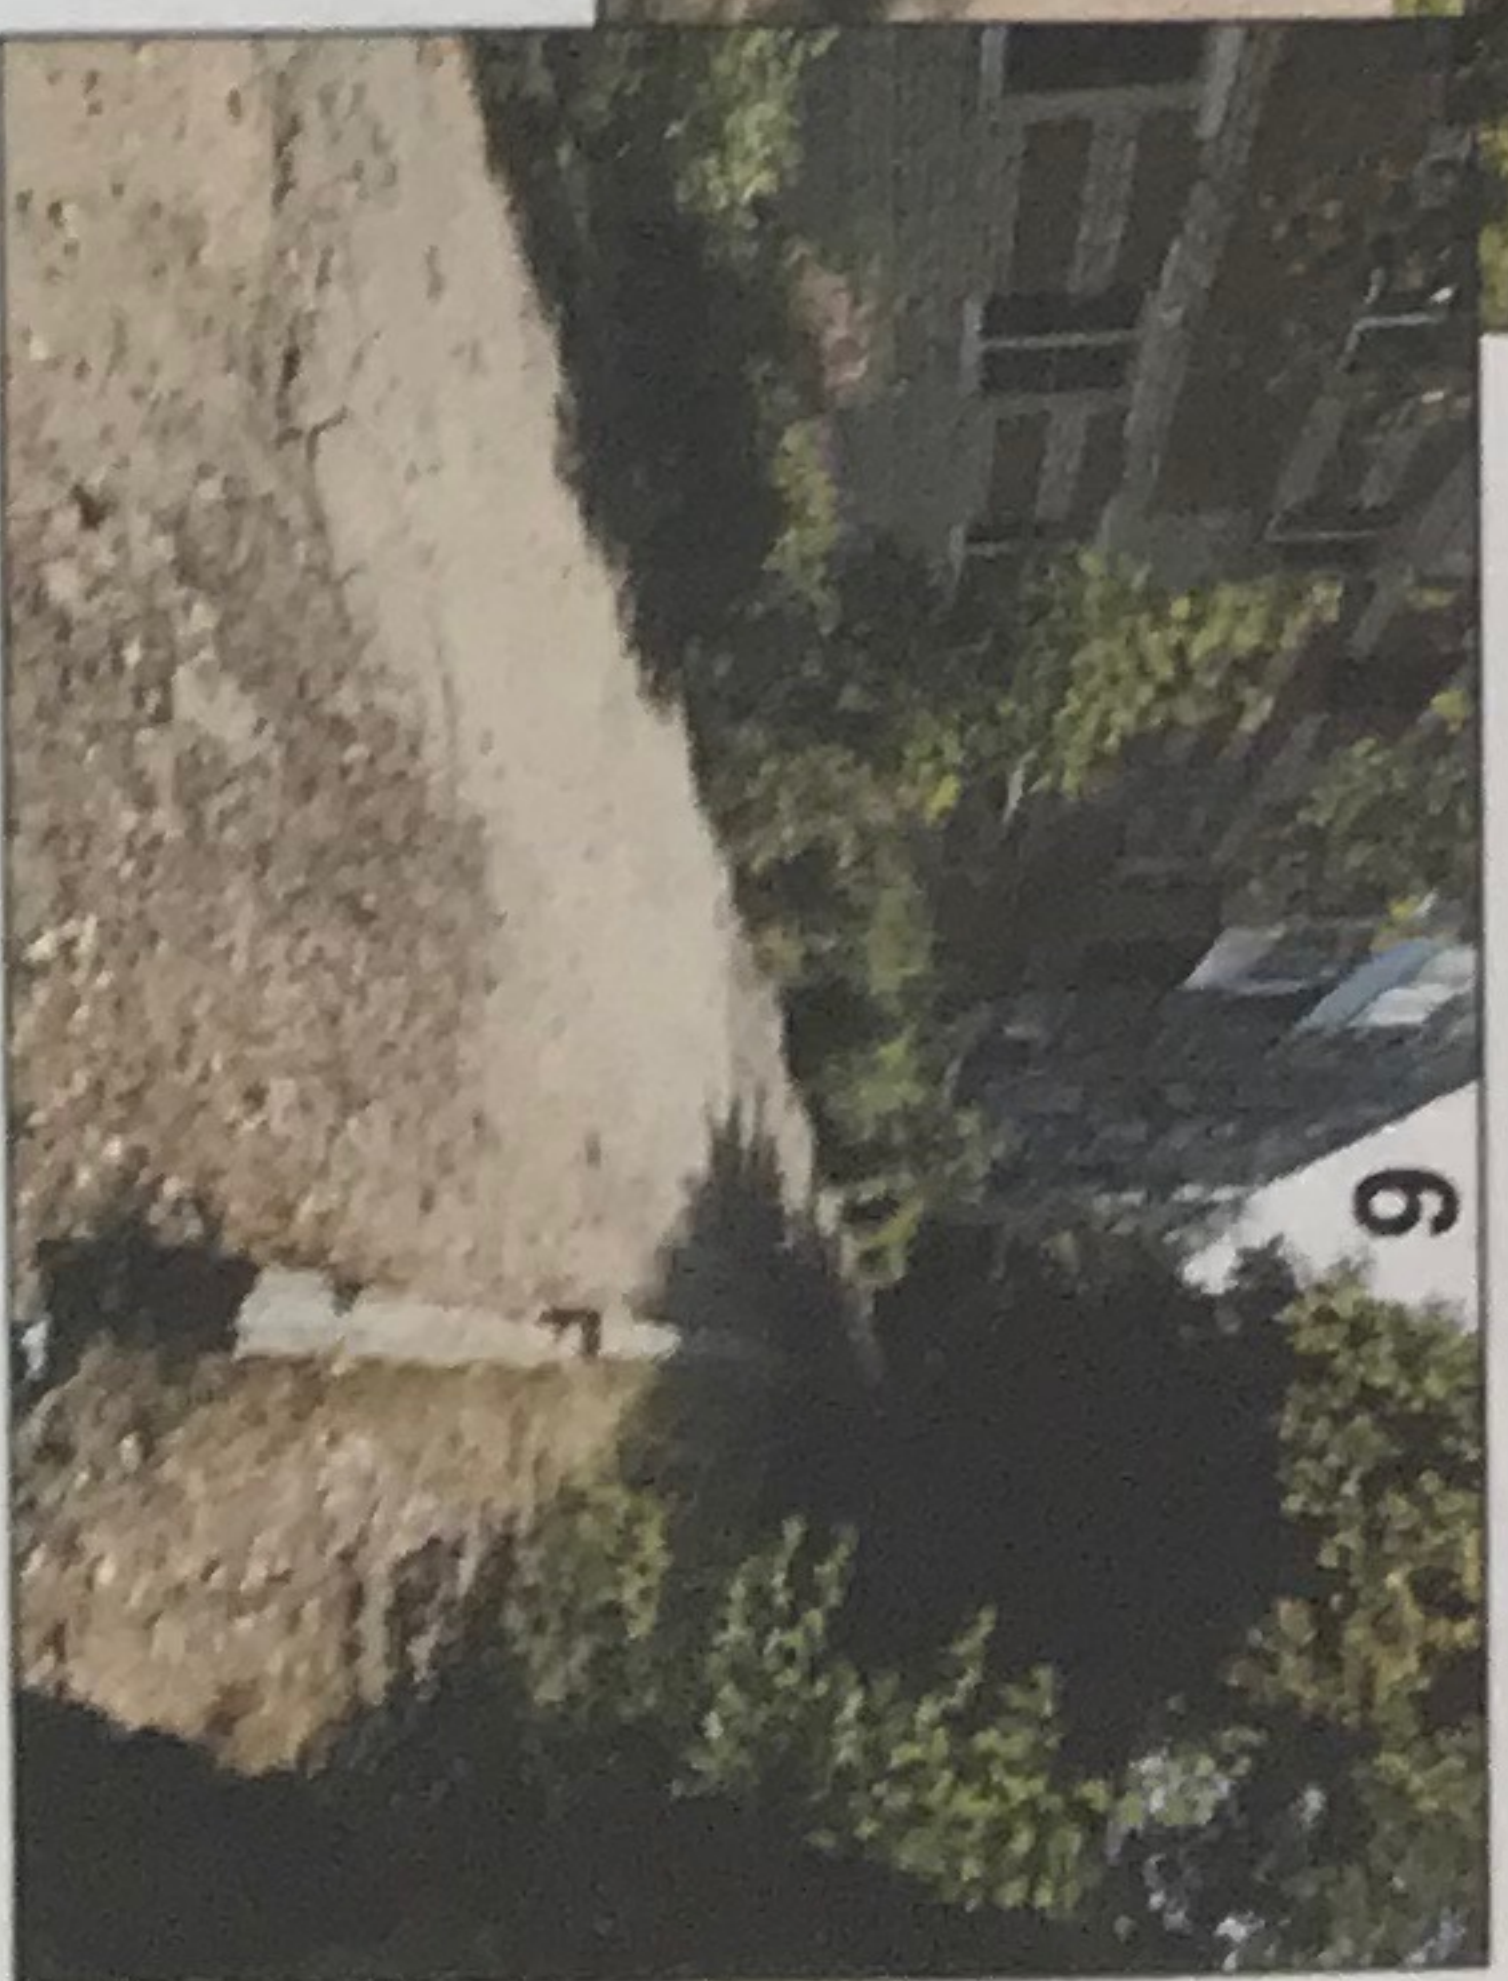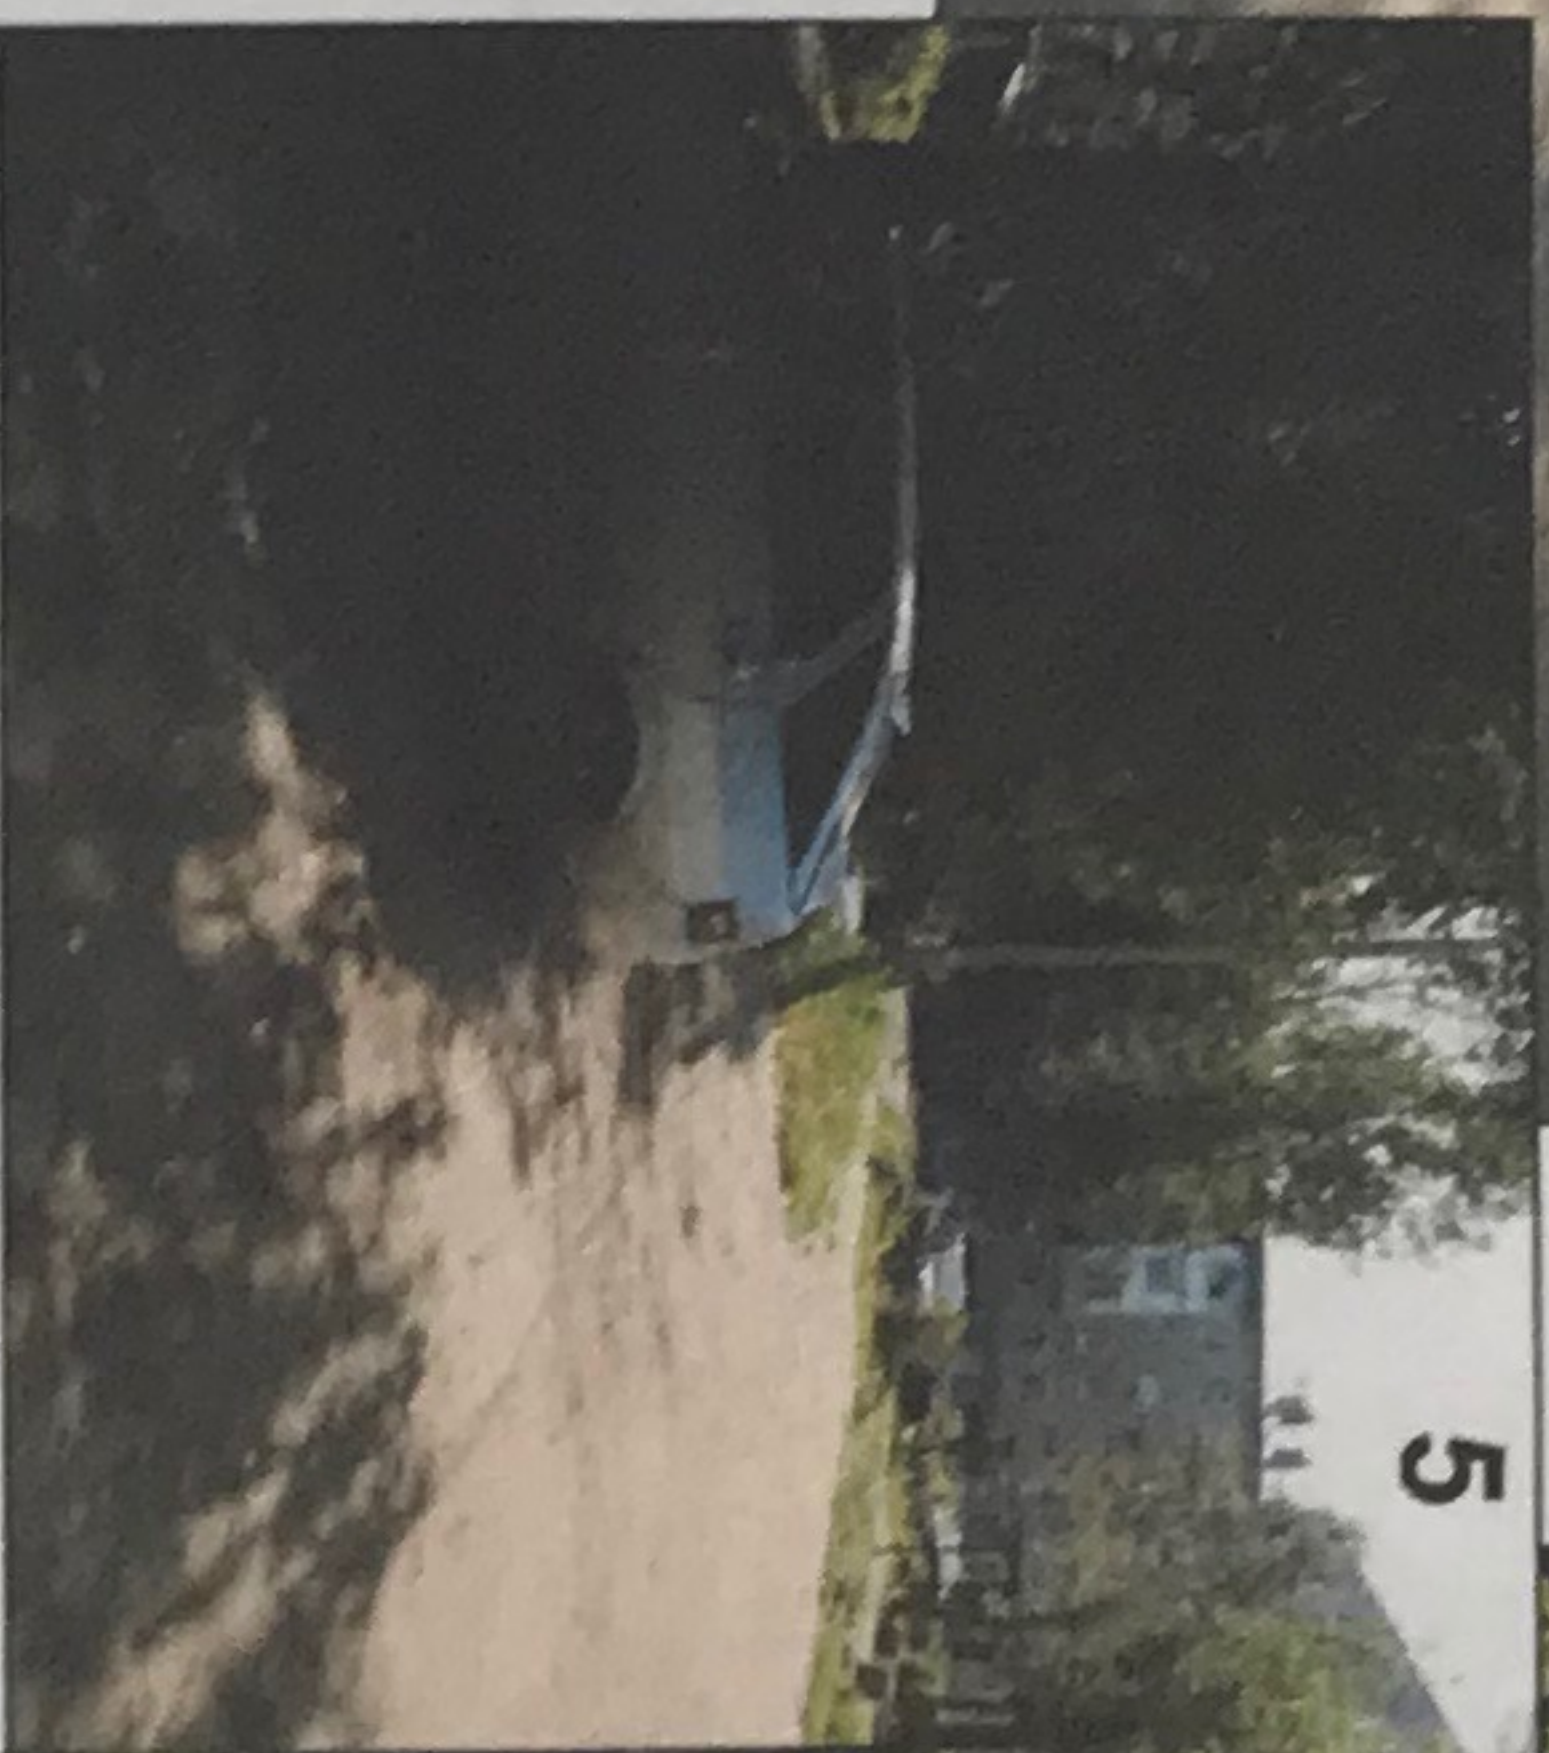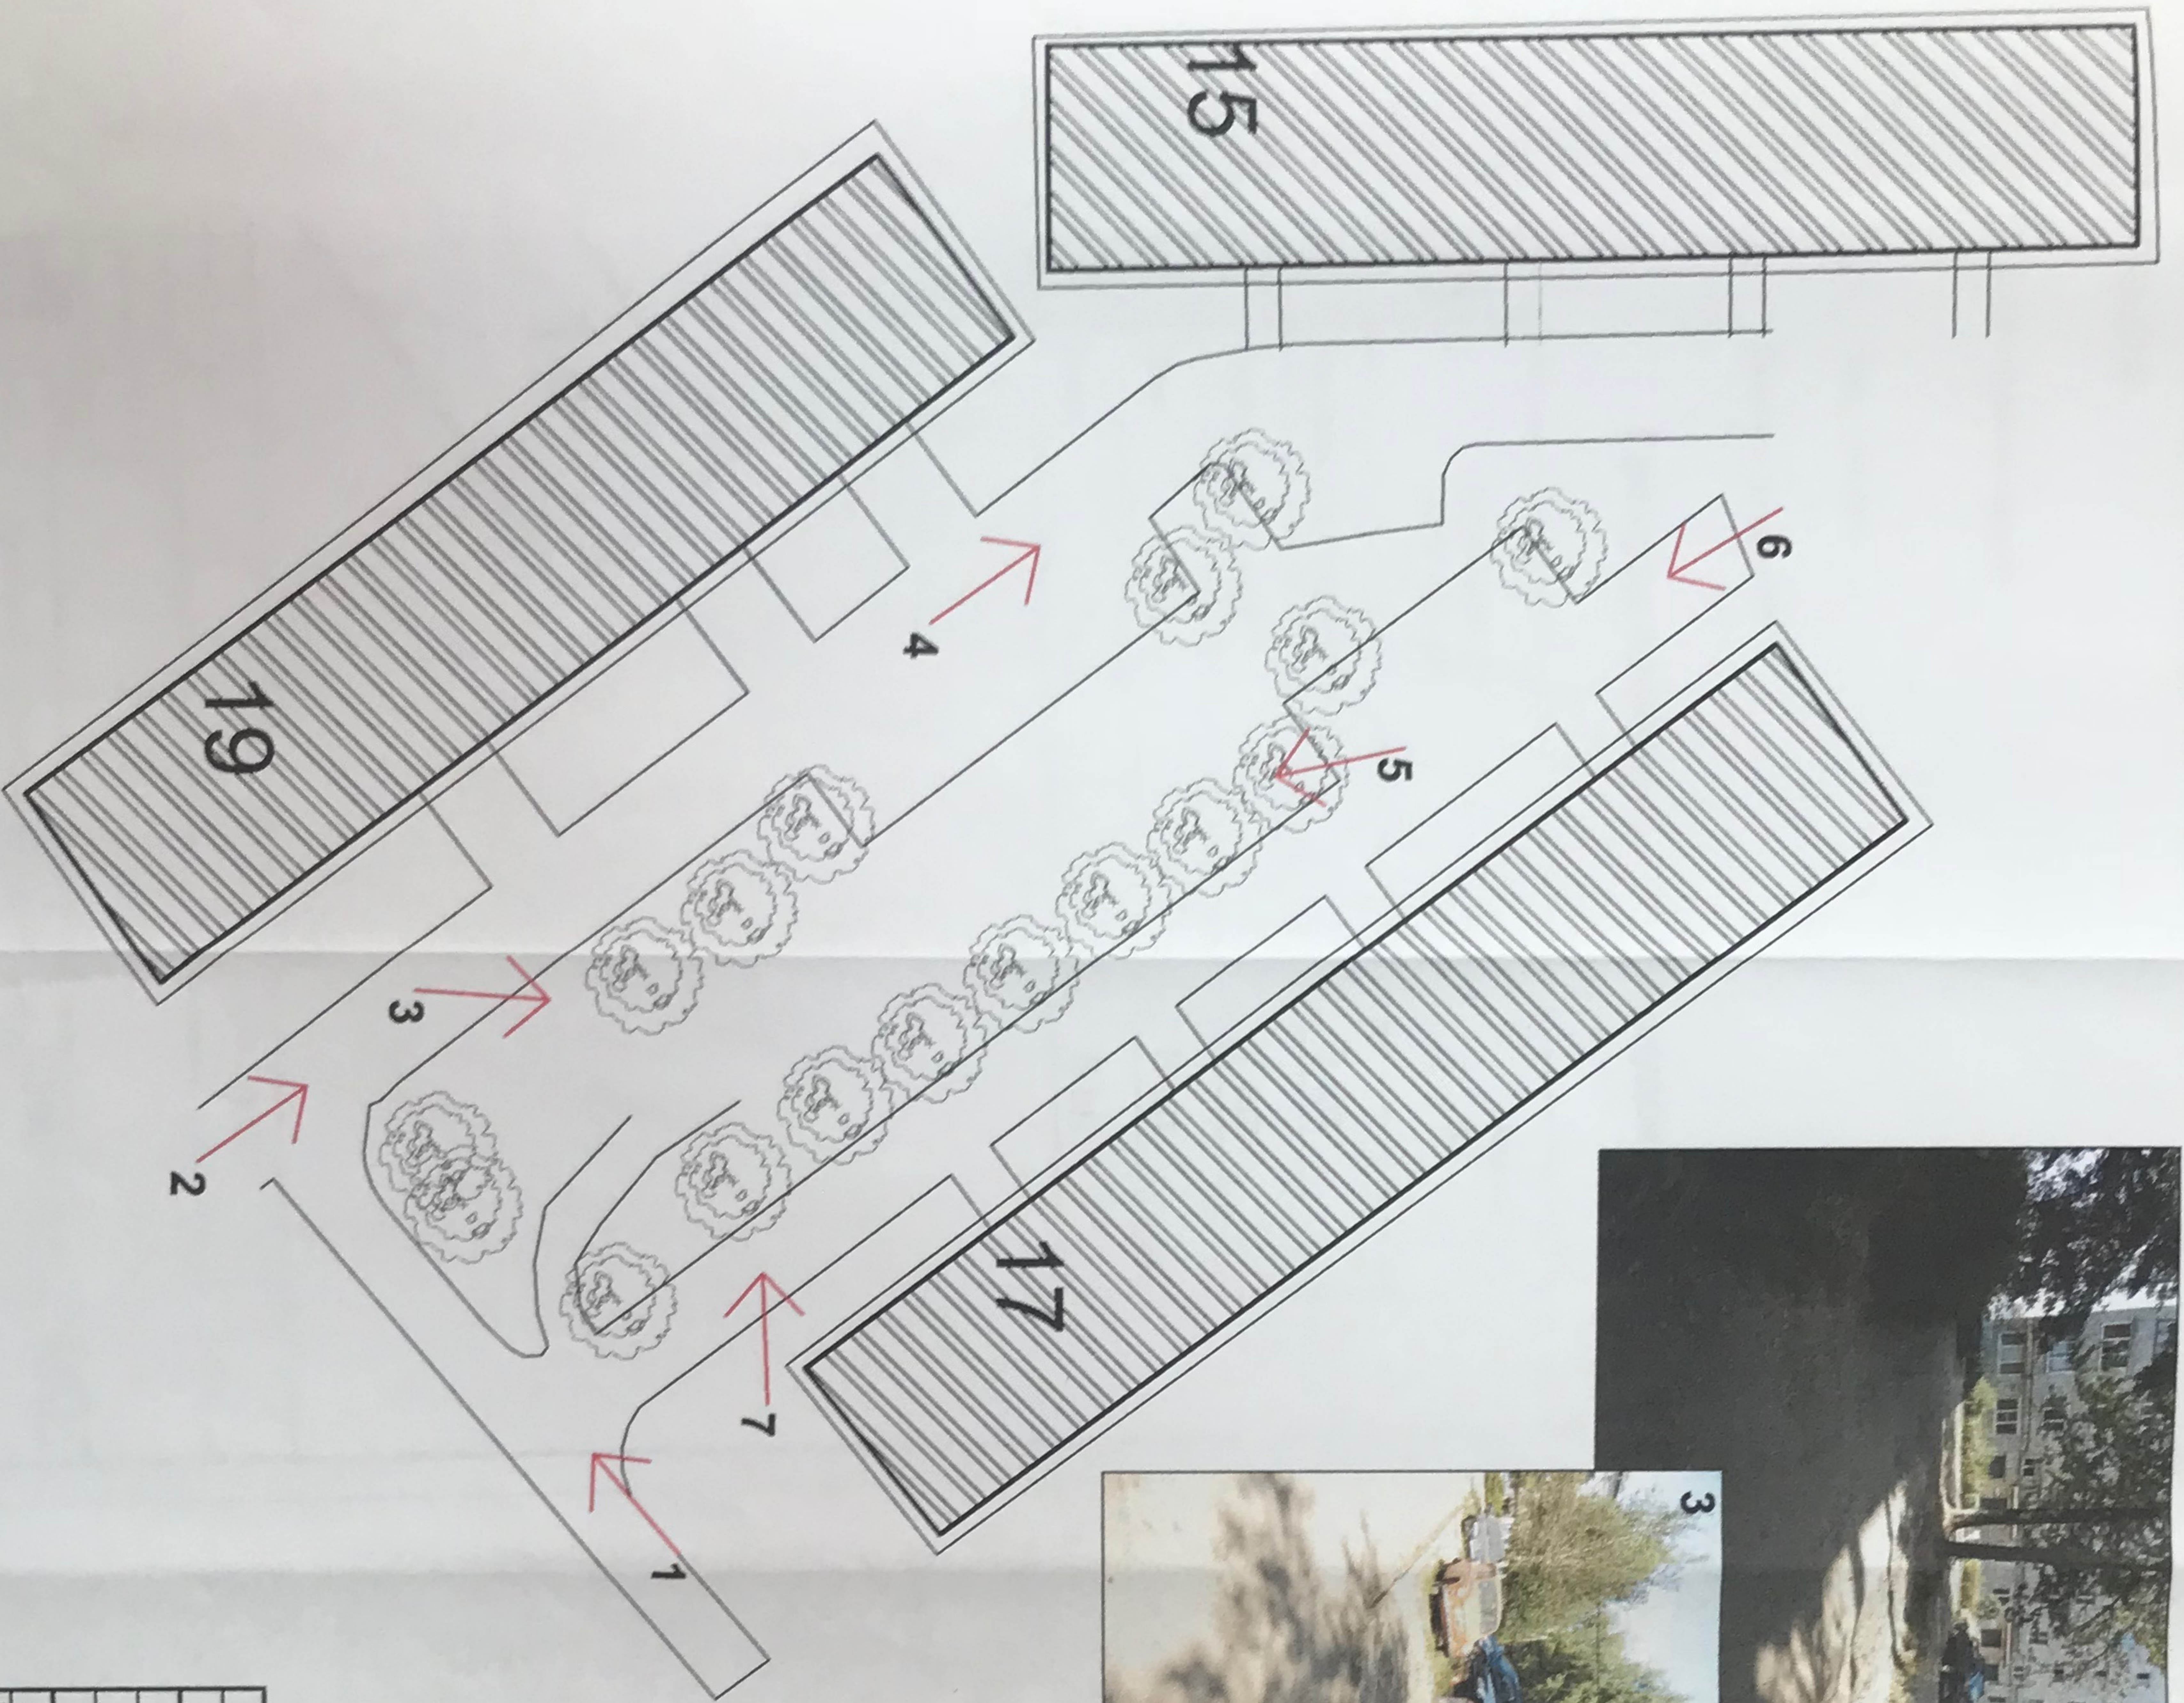



- разбивка территории на проектные площадки;
- подготовка оснований площадок согласно проекту;
- монтаж осветительного оборудования;
- высадка необходимых растений и газона.

						2017 - ППТ			
Изм.	Кол.уч.	Лист	№ док.	Подп.	Дата				
ГАП		Капуста				Дворовая территория домов №17;19 по ул. Дубки	Стадия	Лист	Листов
Директор		Дементьев					ПД	3	
Н.контр.						Пояснительная записка	ООО "ФОРС"		
Разработал		Дементьев							

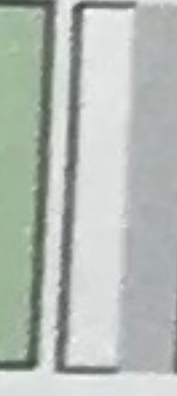


2017 - ППТ										
Изм.	Кол.уч.	Лист	№ док.	Подп.	Дата					
ГАП		Капуста		<i>[Signature]</i>						
Директор		Дементьев		<i>[Signature]</i>						
Н.контр.										
Разработал		Дементьев		<i>[Signature]</i>						
Дворовая территория домов №17:19 по ул. Дубки						Современное состояние территории		Стадия	Лист	Листов
								ПД	4	
								ООО "ФОРС"		

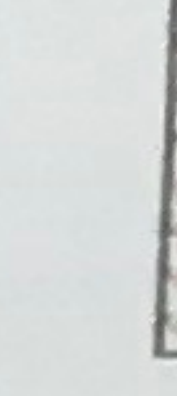УСЛОВНЫЕ ОБОЗНАЧЕНИЯ



-  Территория проектирования
-  Существующие дома и сооружения
-  Покрытие тротуара
-  Цветники, газоны
-  Асфальтовое покрытие
-  Проектируемые площадки
-  Существующие деревья
-  Урна, лавочка
-  Осветительный столб

Спецификация площадок и оборудования

Номер на плане	Наименование и обозначение	Кол-во, шт
1	Площадка для отдыха взрослых	3 шт
2	Столб осветительный	7 шт
3	Урна	8 шт
4	Лавка	8 шт

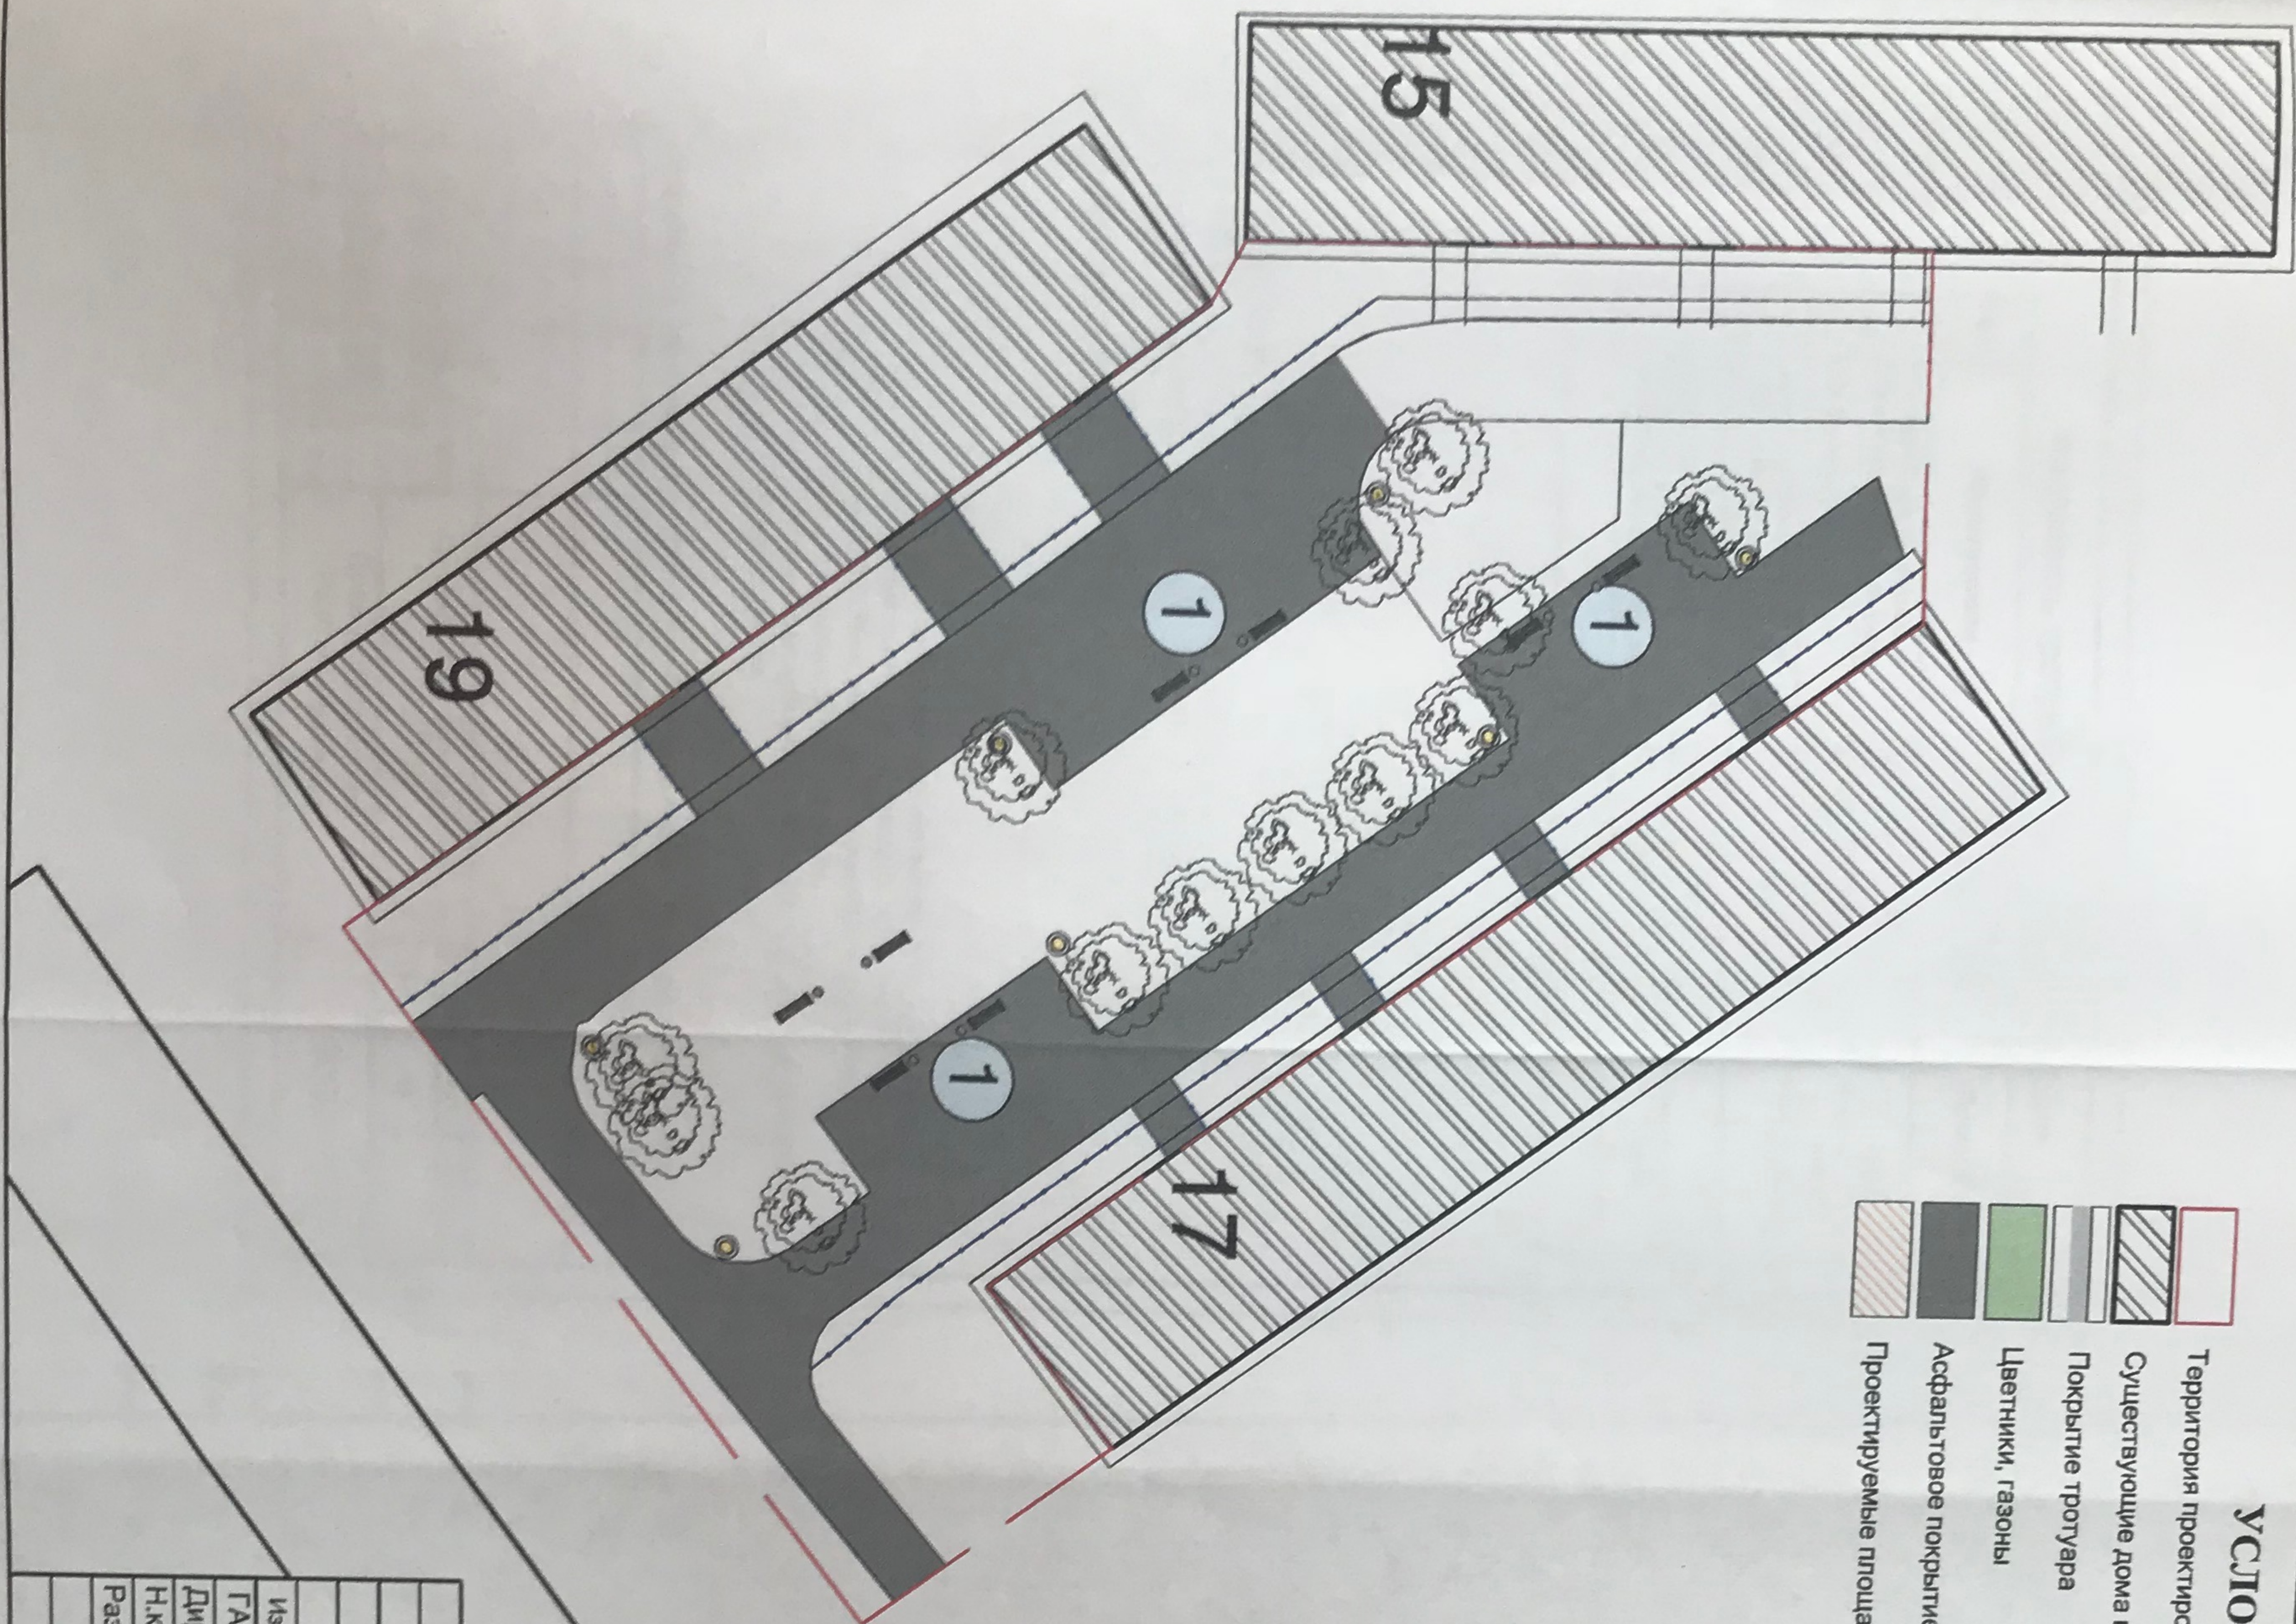

14

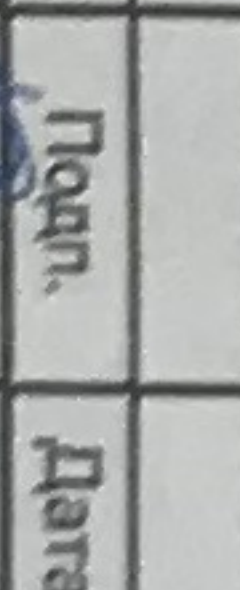Изм.	Кол.уч.	Лист	№ док.	Подп.	Дата
ГАП	Капуста				
Директор	Дементьев				
Н.контр.					
Разработал	Дементьев				


2017 - ППТ

Дворовая территория домов №17,19 по ул. Дубки

Проектное предложение по благоустройству двора


Стадия	Лист	Листов
ПД	5	

ООО "ФОРС"

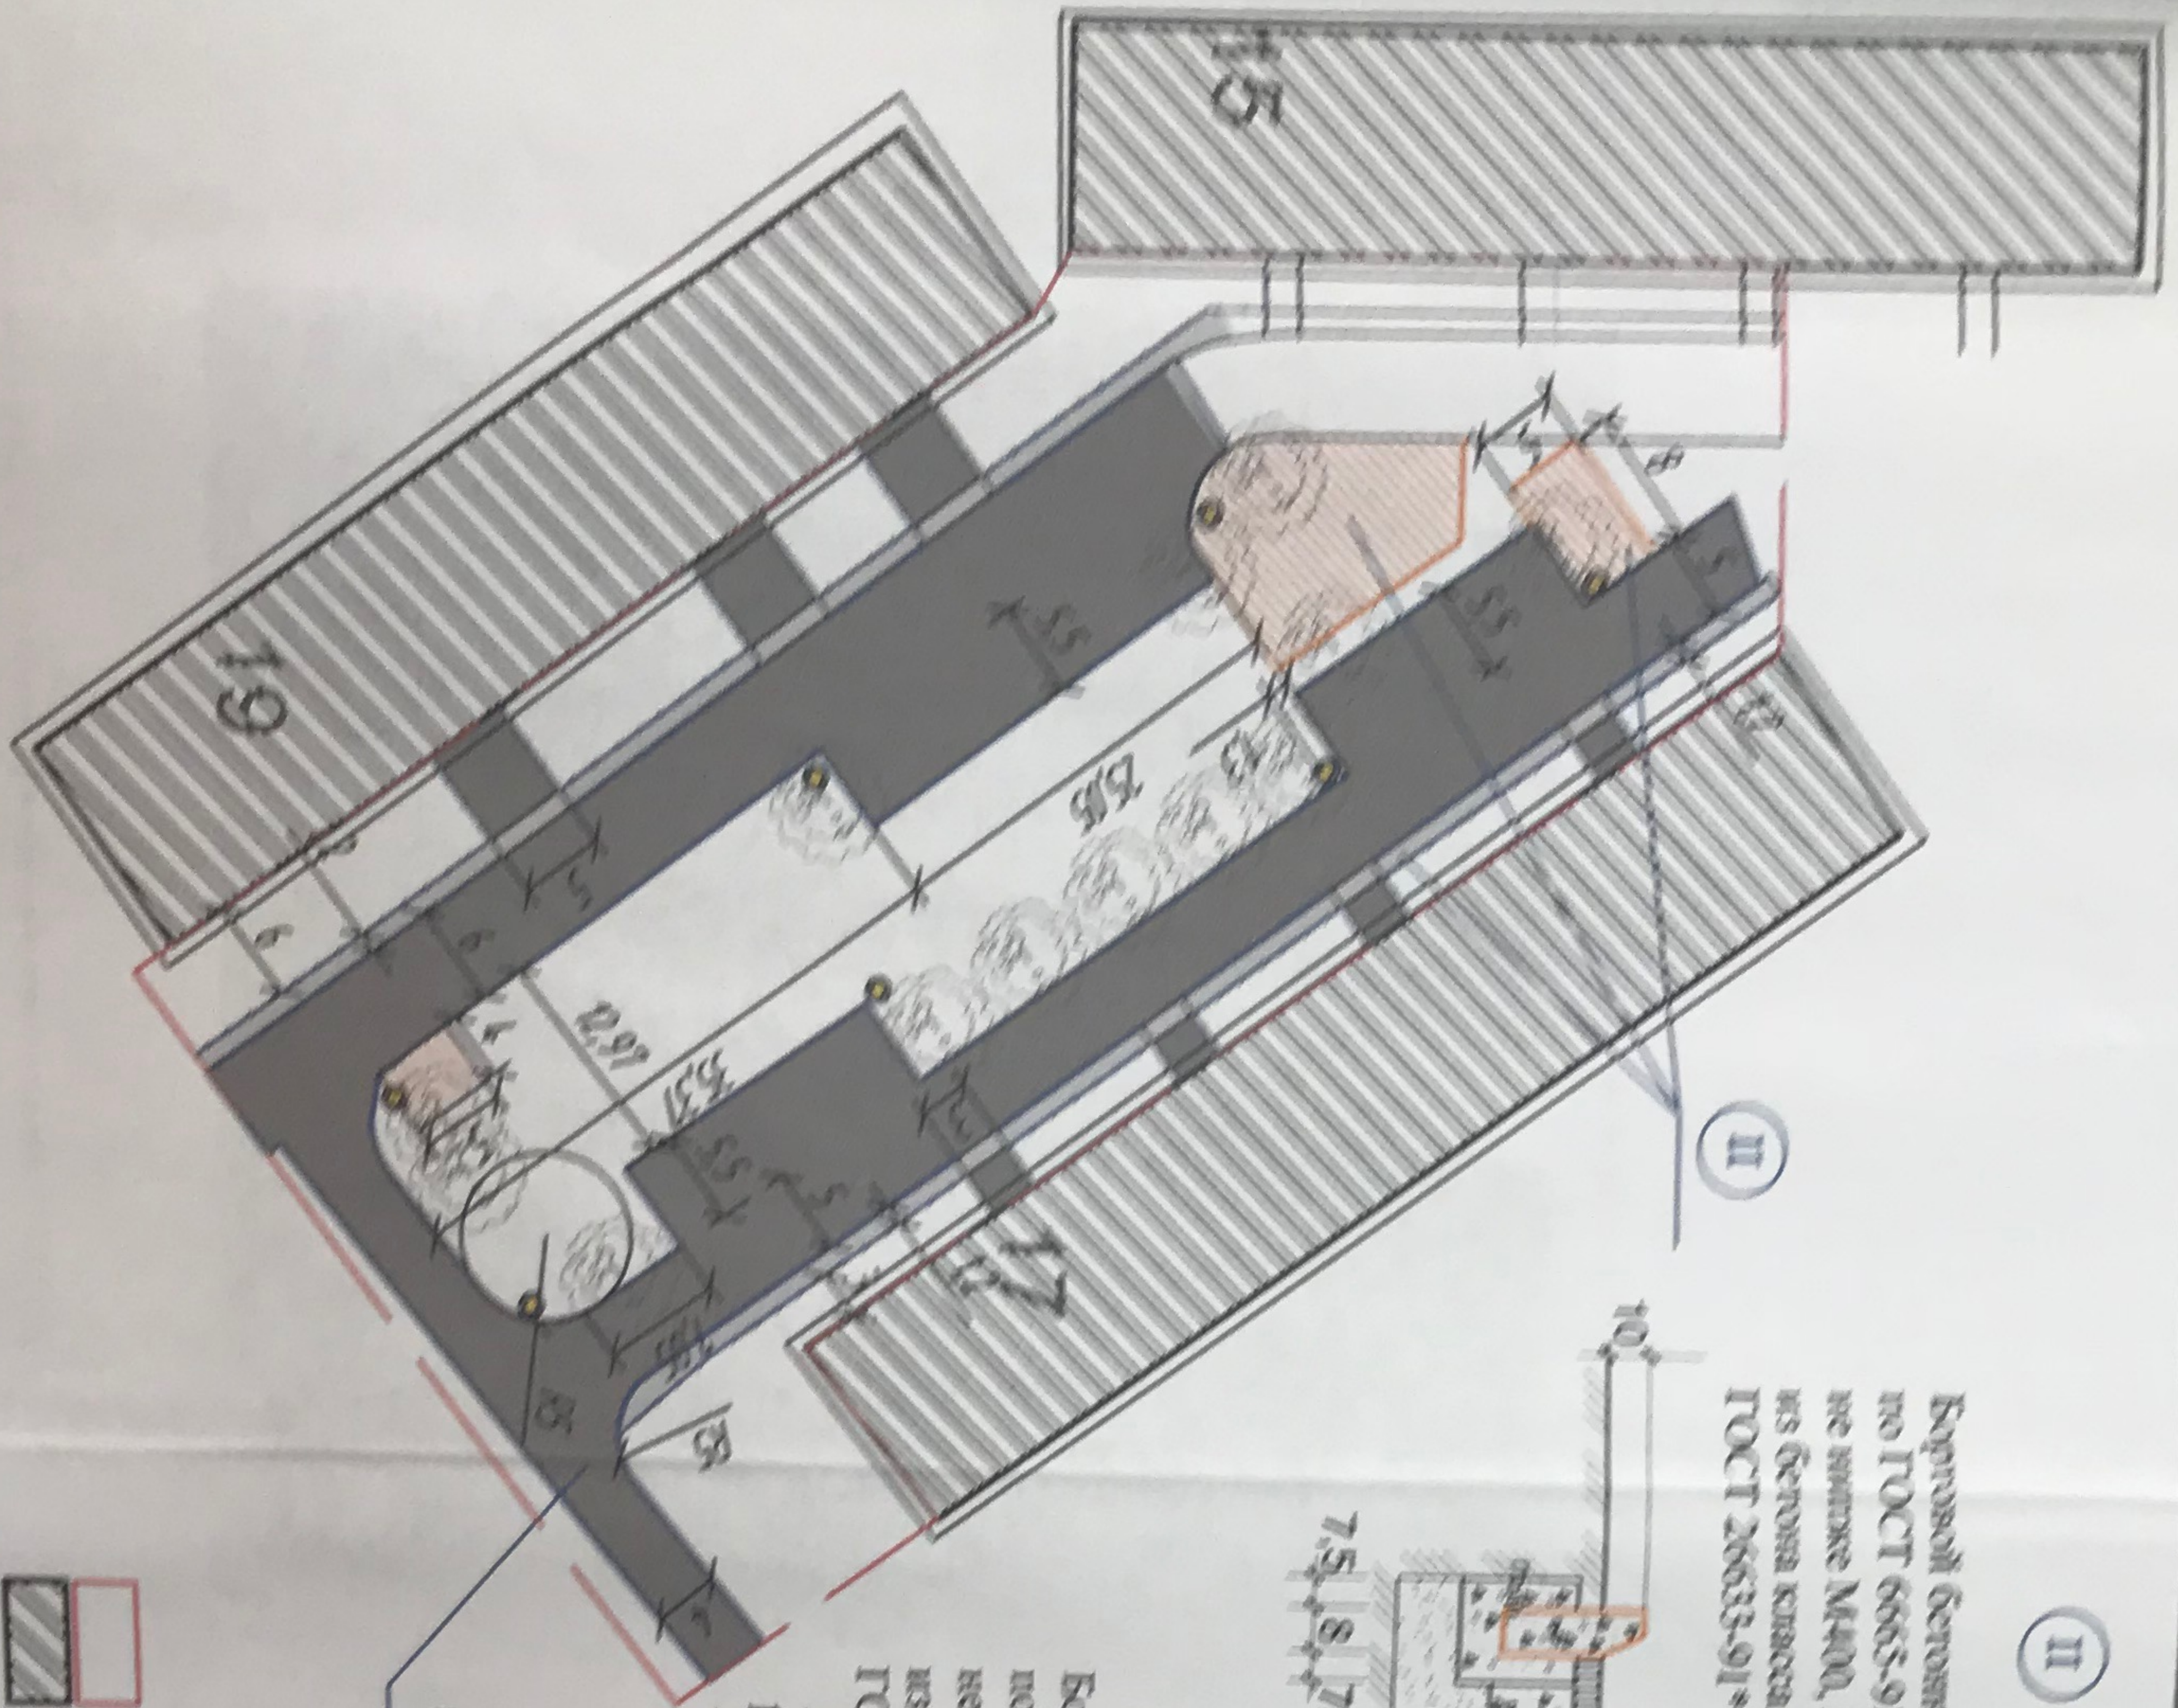

II Проезжая (тип 4)


Бортовой бетонный камень по ГОСТ 6665-91 (прочность не ниже М400, МПЗ 200) из бетона класса В15 по ГОСТ 26633-91*

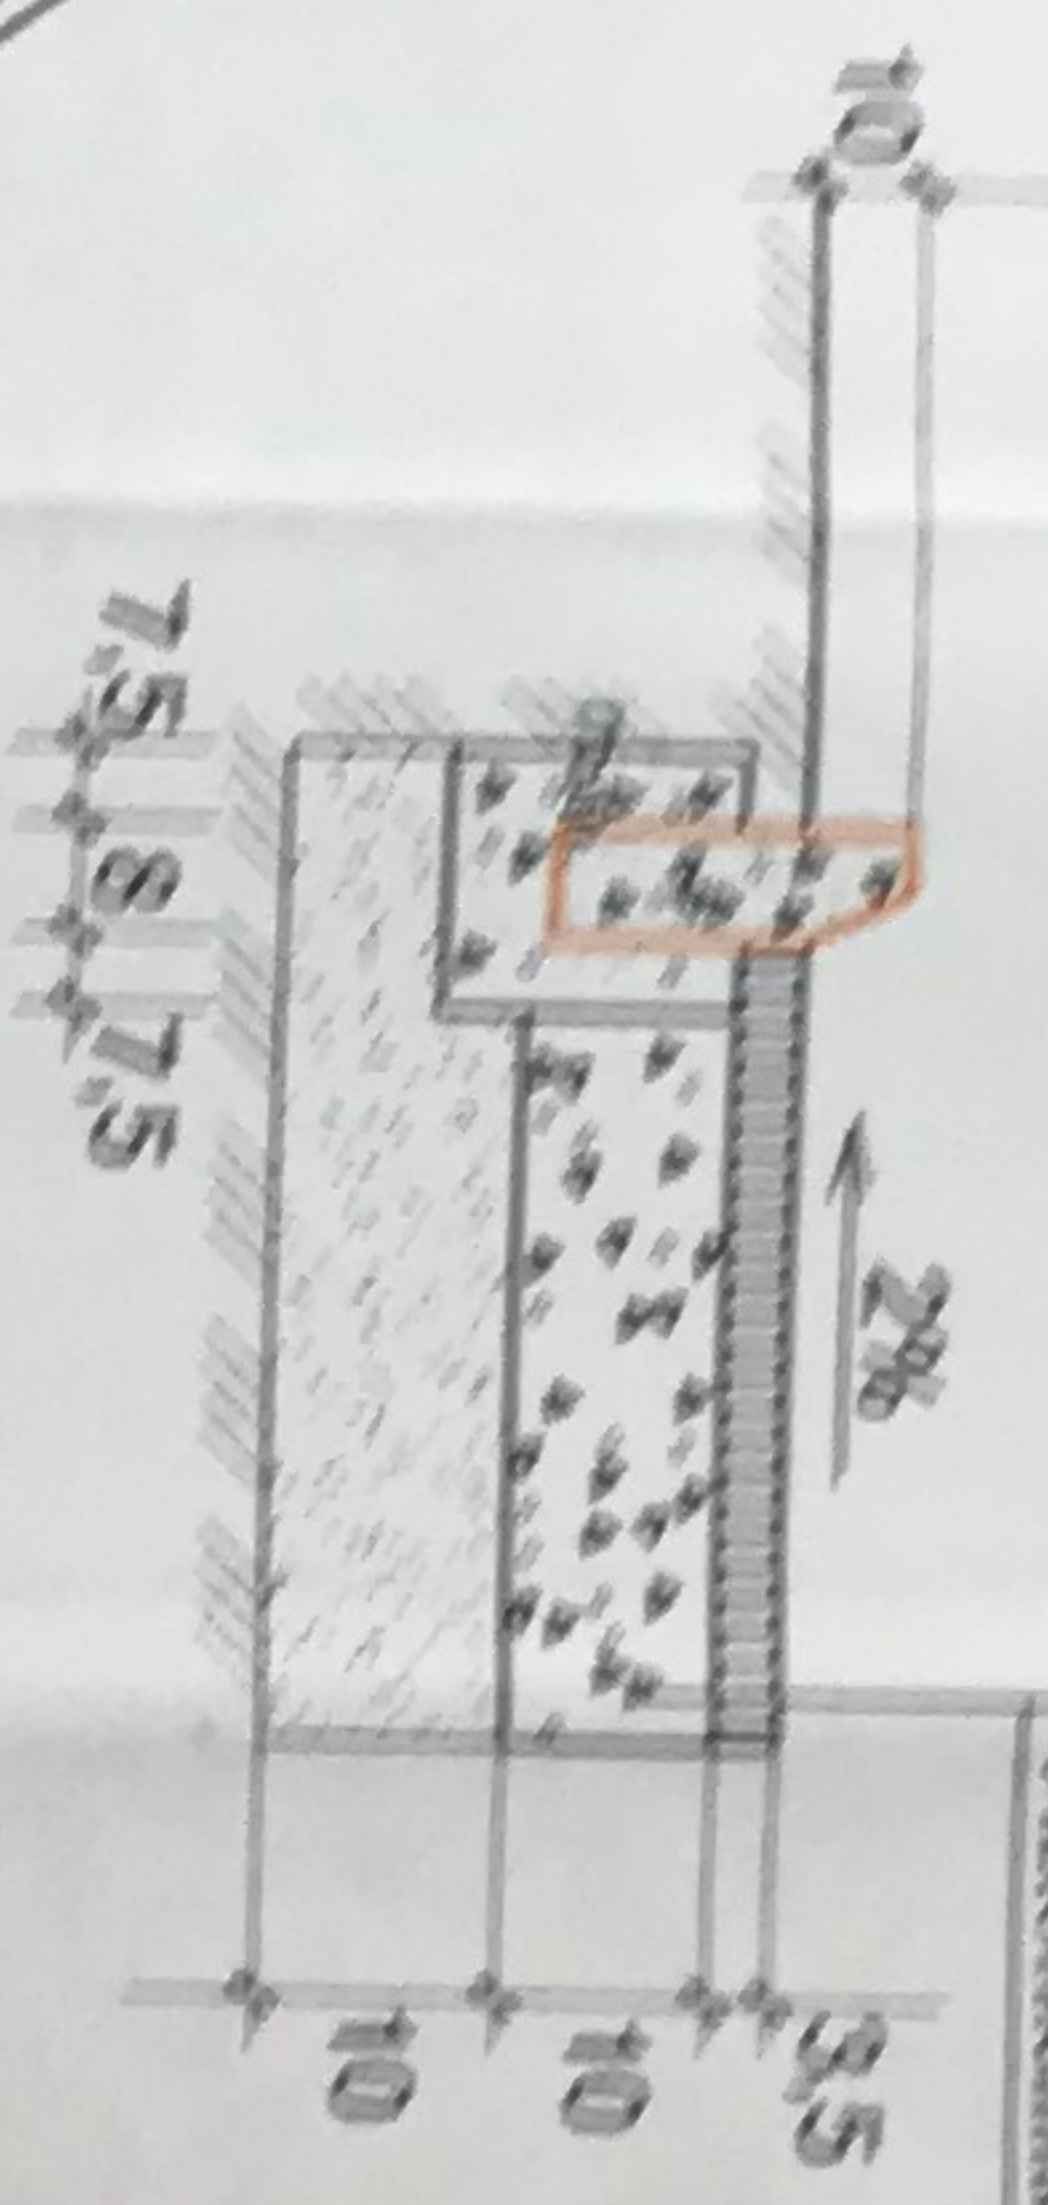

Мелкозернистый асфальтобетон типа В по ГОСТ 9128-97*
 Основание из щебня фракции 40-70мм М800 по ГОСТ 8267-83*
 Подстилающий слой из песка с коэффициентом фильтрации не ниже 1м/сутки по ГОСТ 8728-830*
 Уплотнительный грунт

I Проезжая (тип 1)

Бортовой бетонный камень по ГОСТ 6665-91 (прочность не ниже М400, МПЗ 200) из бетона класса В15 по ГОСТ 26633-91*

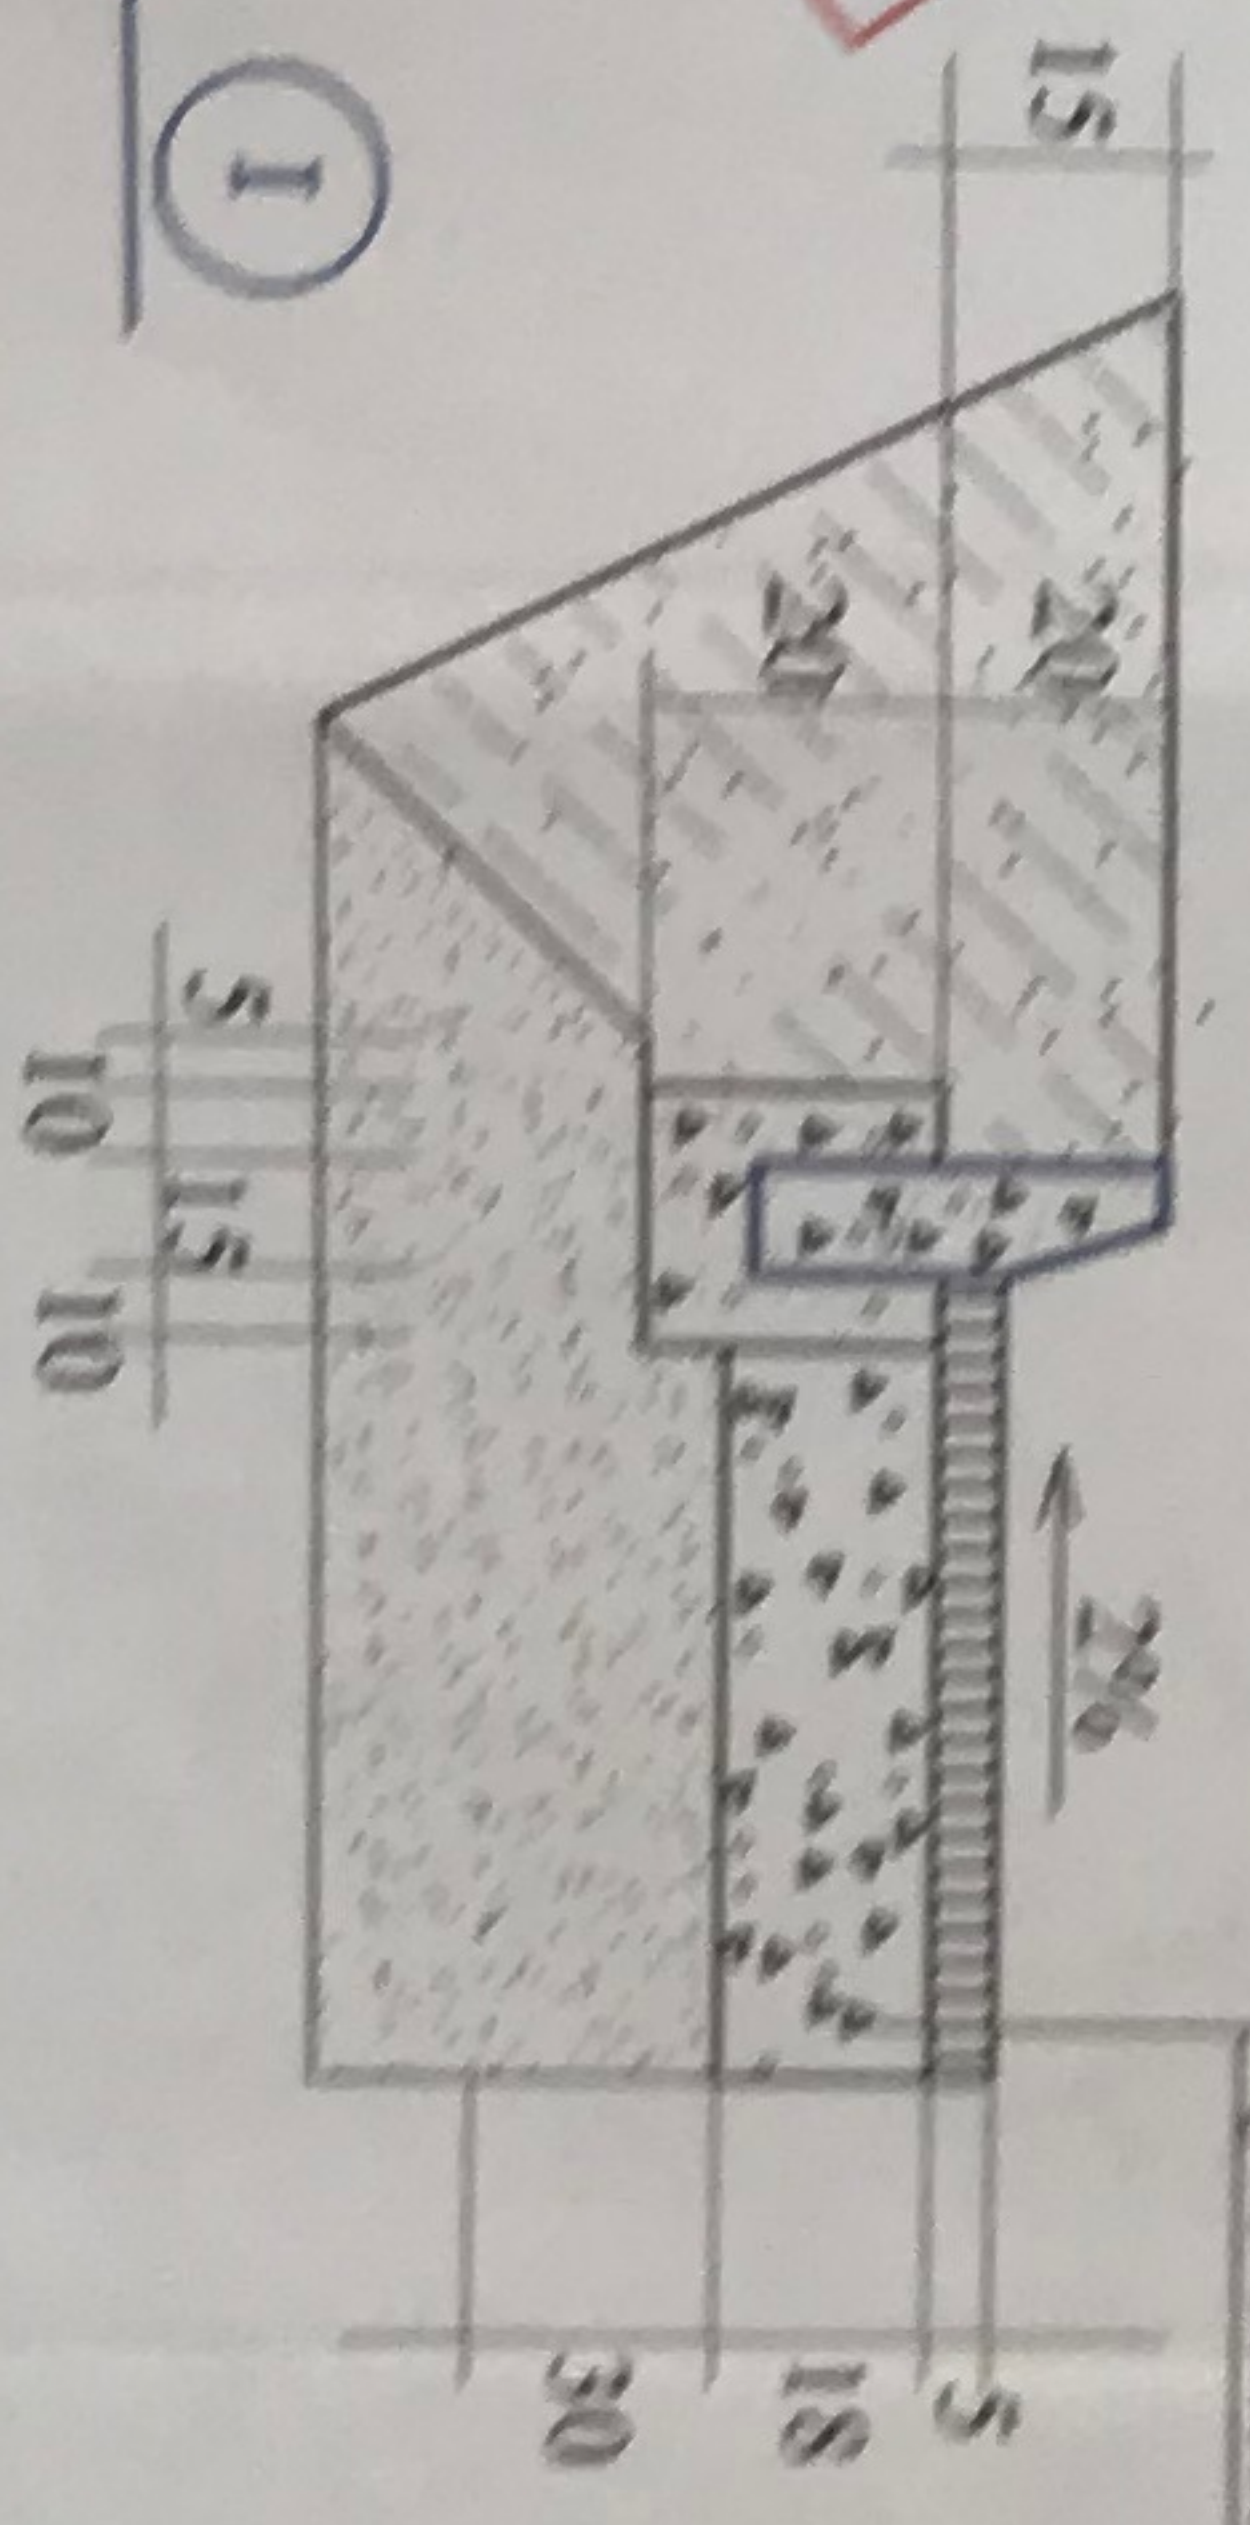

Мелкозернистый асфальтобетон типа В по ГОСТ 9128-97*
 Основание из щебня фракции 5-20мм М800 по ГОСТ 8267-83*
 Сух. основание из асфальта

Примечание:
 1. Неукрепительное основание сух. асфальтового покрытия проезжа и/или жилого двора необходимо сбить фрезой 100мм, выполнить подсыпку щебенкой фр. 5-20 в слой и веревности с трамбовкой.
 2. Уложить второй слой асфальтового покрытия толщиной 80мм на проезд.

* В местах примыкания тротуара и проезжей части бортовой камень устанавливается двоя

УСЛОВНЫЕ ОБОЗНАЧЕНИЯ


- Территория проектирования
- Существующие дома и сооружения
- * Бортовой камень Бр. 100.30.15
- Бортовой камень Бр.100.30.15

Ведомость тротуаров, дорожек и площадок

№п/п	Назначение	Площадь покрытия м2 в границах участка	Примечание
1	Асфальтовое покрытие, тротуар, 보도 в подвале.	1700,0	тип 1
2	Проезжая тротуара	237,0	тип 2
3	Бордюр тротуарной части из бортового бетонного камня 15x30	398 м	
4	Бордюр тротуара из бортового бетонного камня 15x30	144 м	
5	Покраска жел. линий на проезжей площадке для проезда	211,0	тип 2

№п/п	Имя	Колуч	Дач	Имя	Дач	Дата	Страна	Лист	Листов
1	Иванов	Иванов	Иванов	Иванов	Иванов				
2	Иванов	Иванов	Иванов	Иванов	Иванов				
ООО "ФОРС"

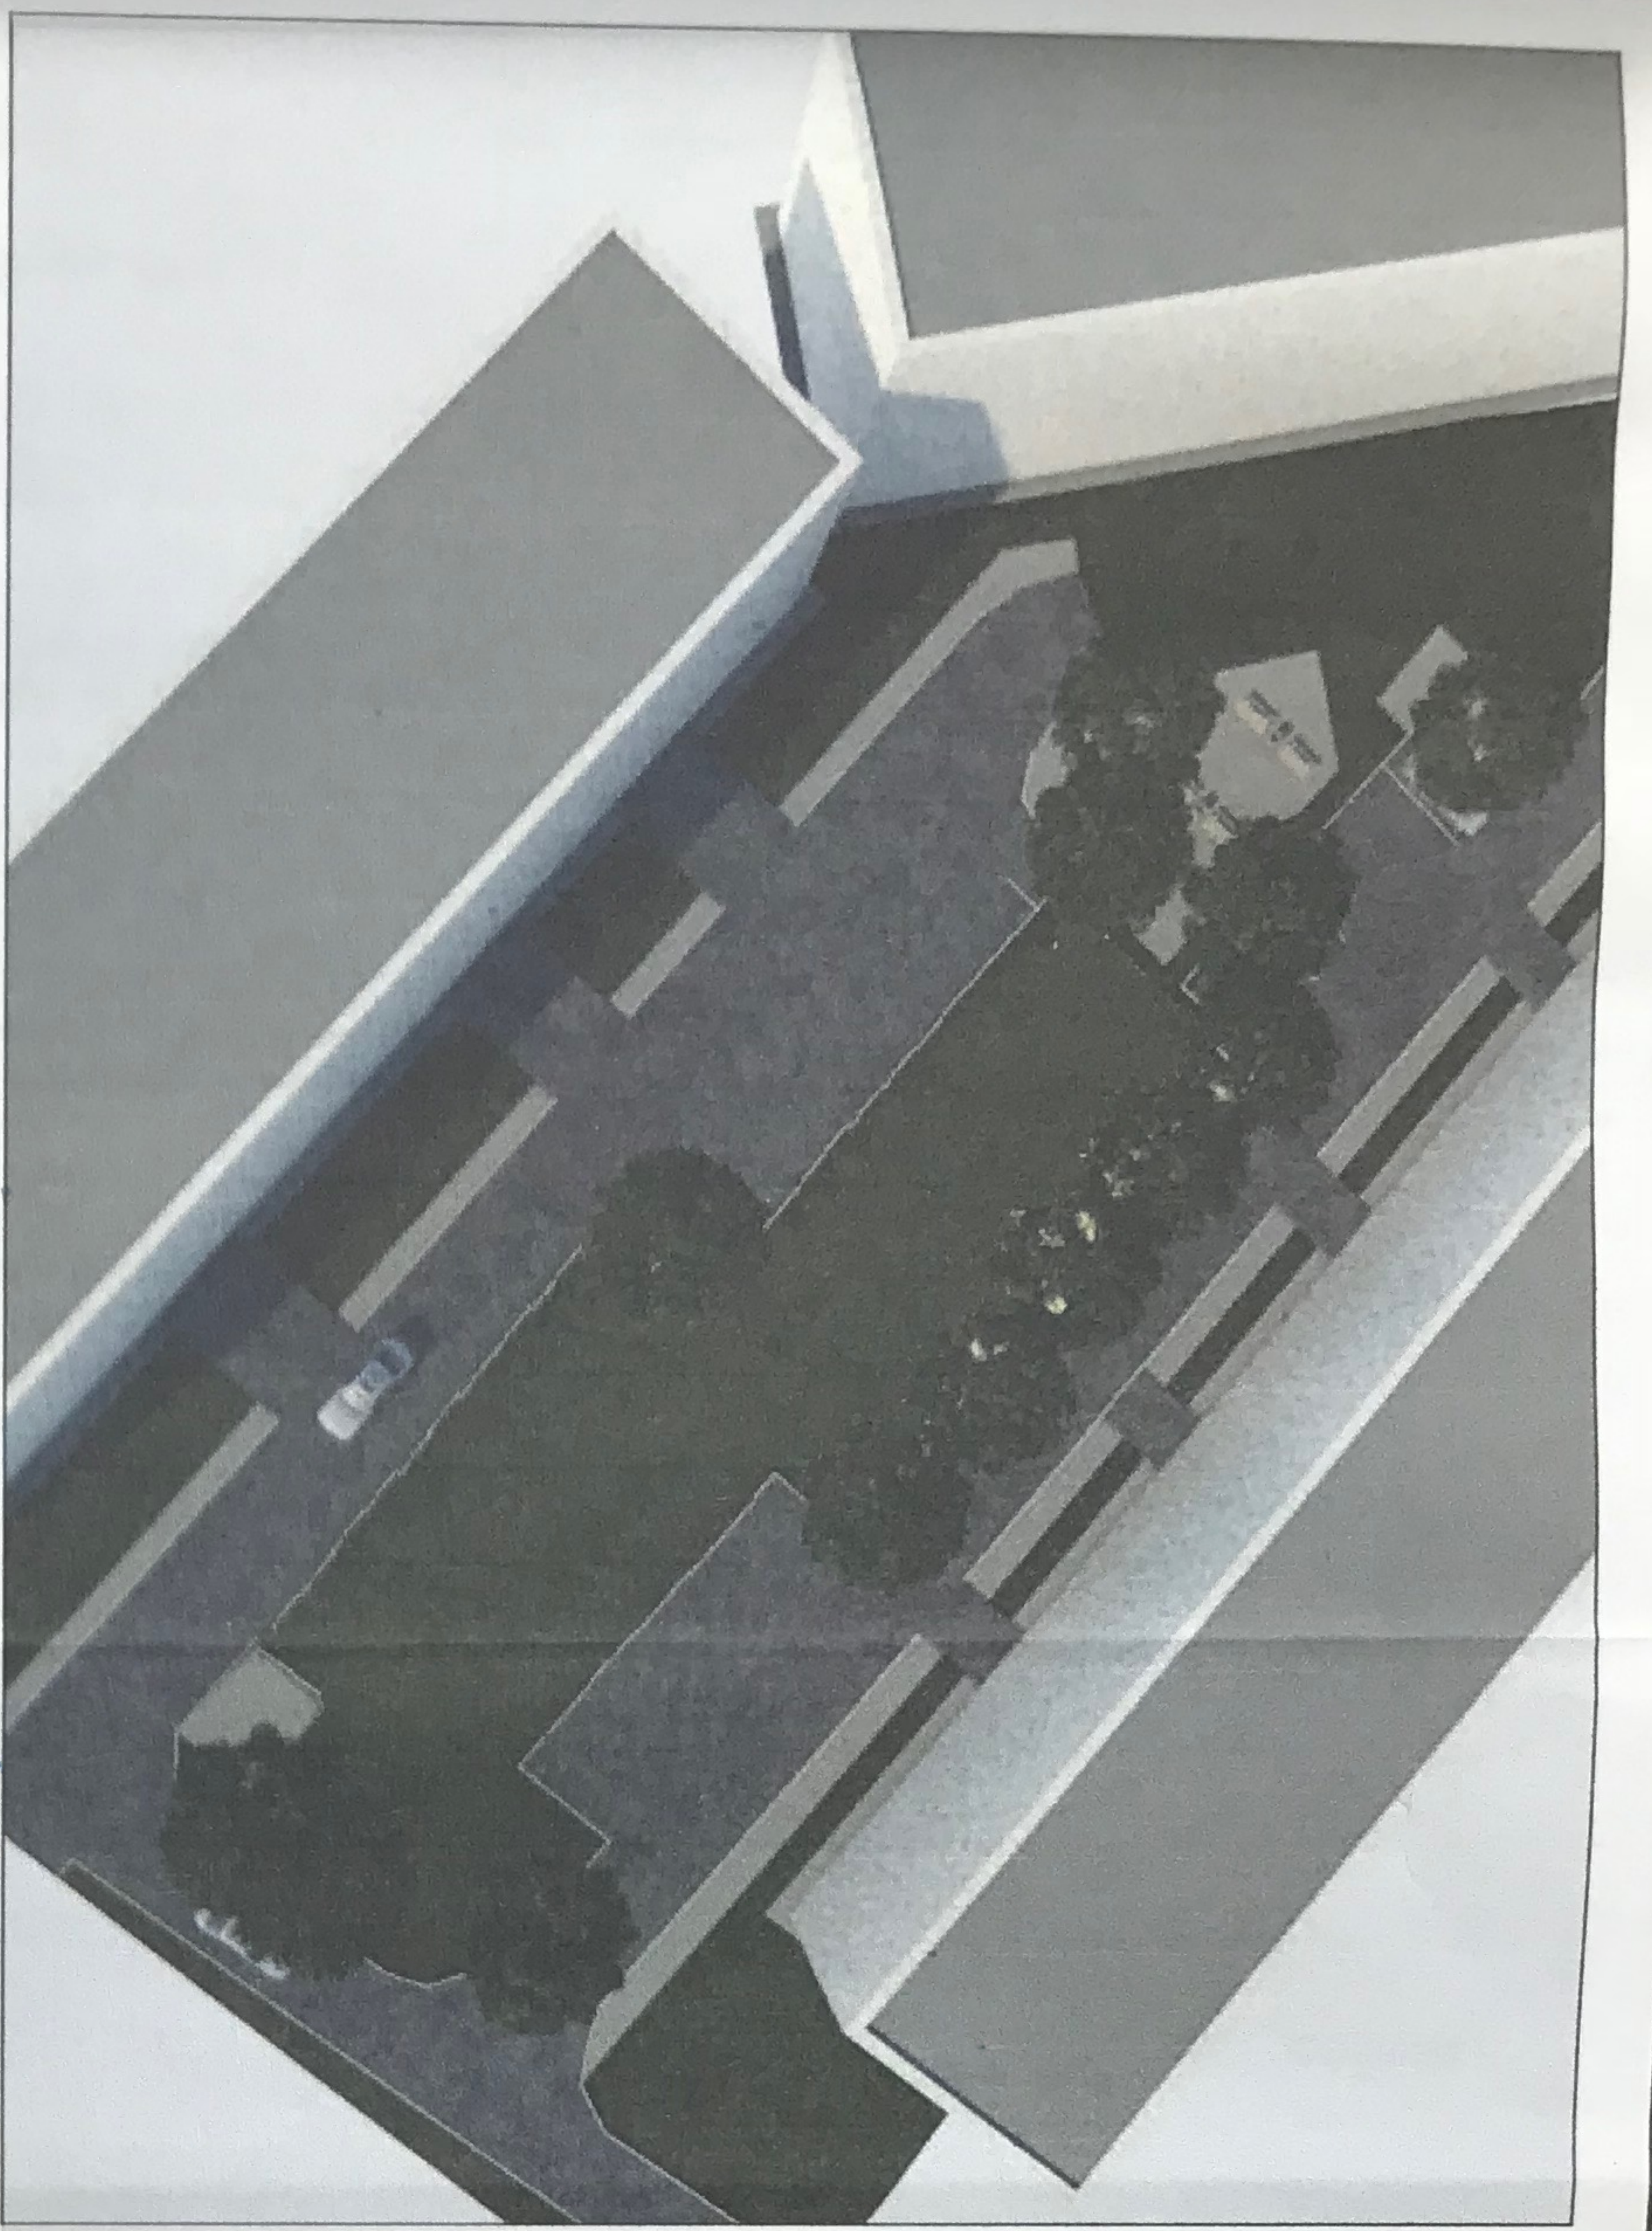

2017 - ППТ

Изм.	Кол.уч.	Лист	№ док.	Подп.	Дата	Статус	Лист	Листов
ГАП		Капуста		<i>[Signature]</i>		Дворовая территория домов №17,19 по ул. Дуски	ПД	7
Директор		Дементьев		<i>[Signature]</i>				
И.контр.								
Разработчик		Дементьев		<i>[Signature]</i>				
3D модель								ООО "ФОРС"